



1.23 STOŁÓWKA

RZUT

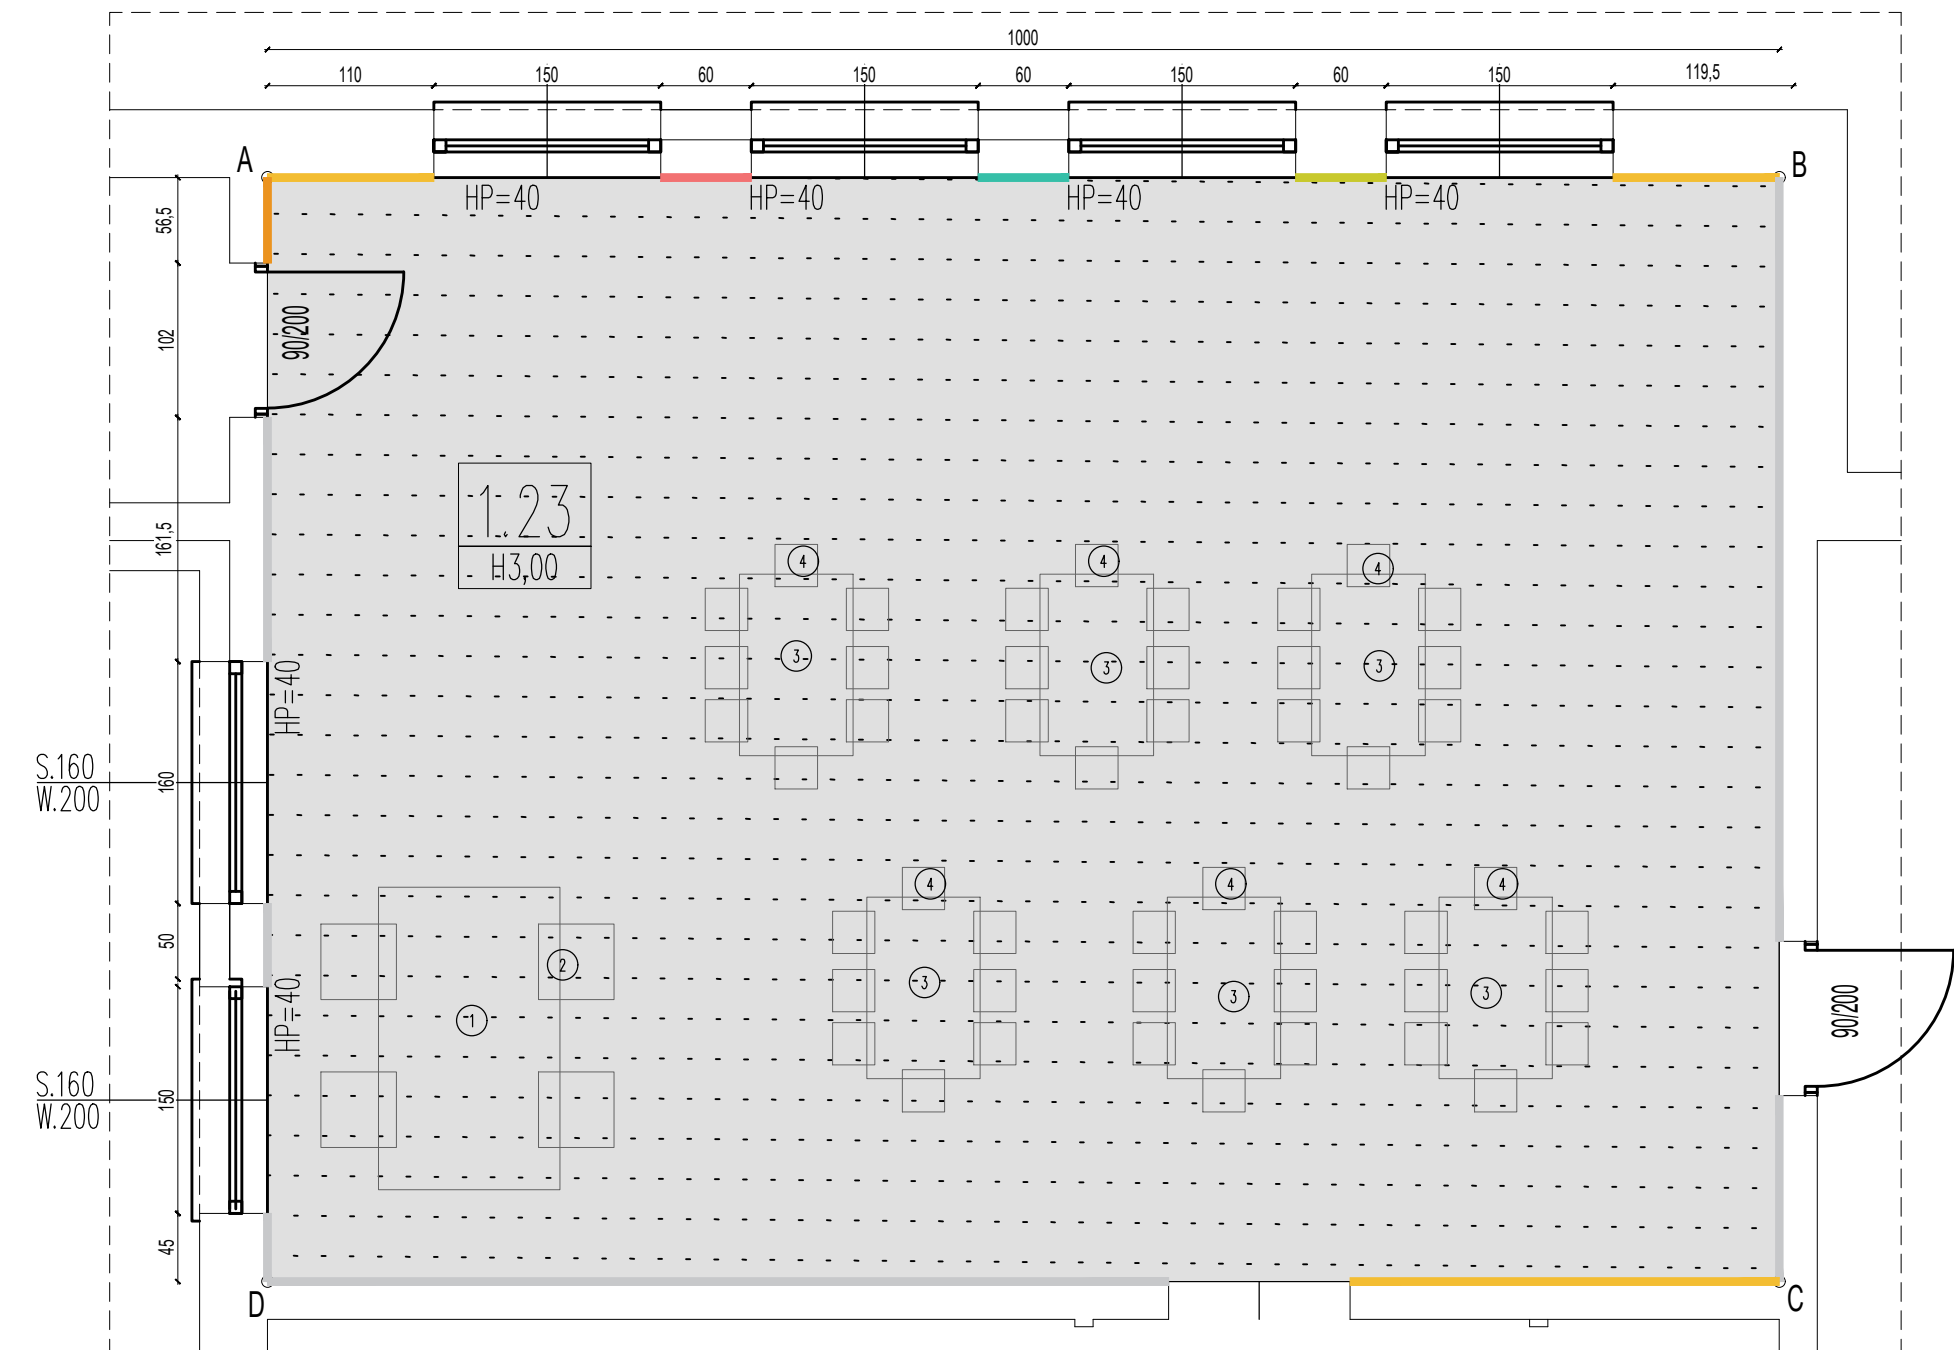

KŁADY ŚCIAN

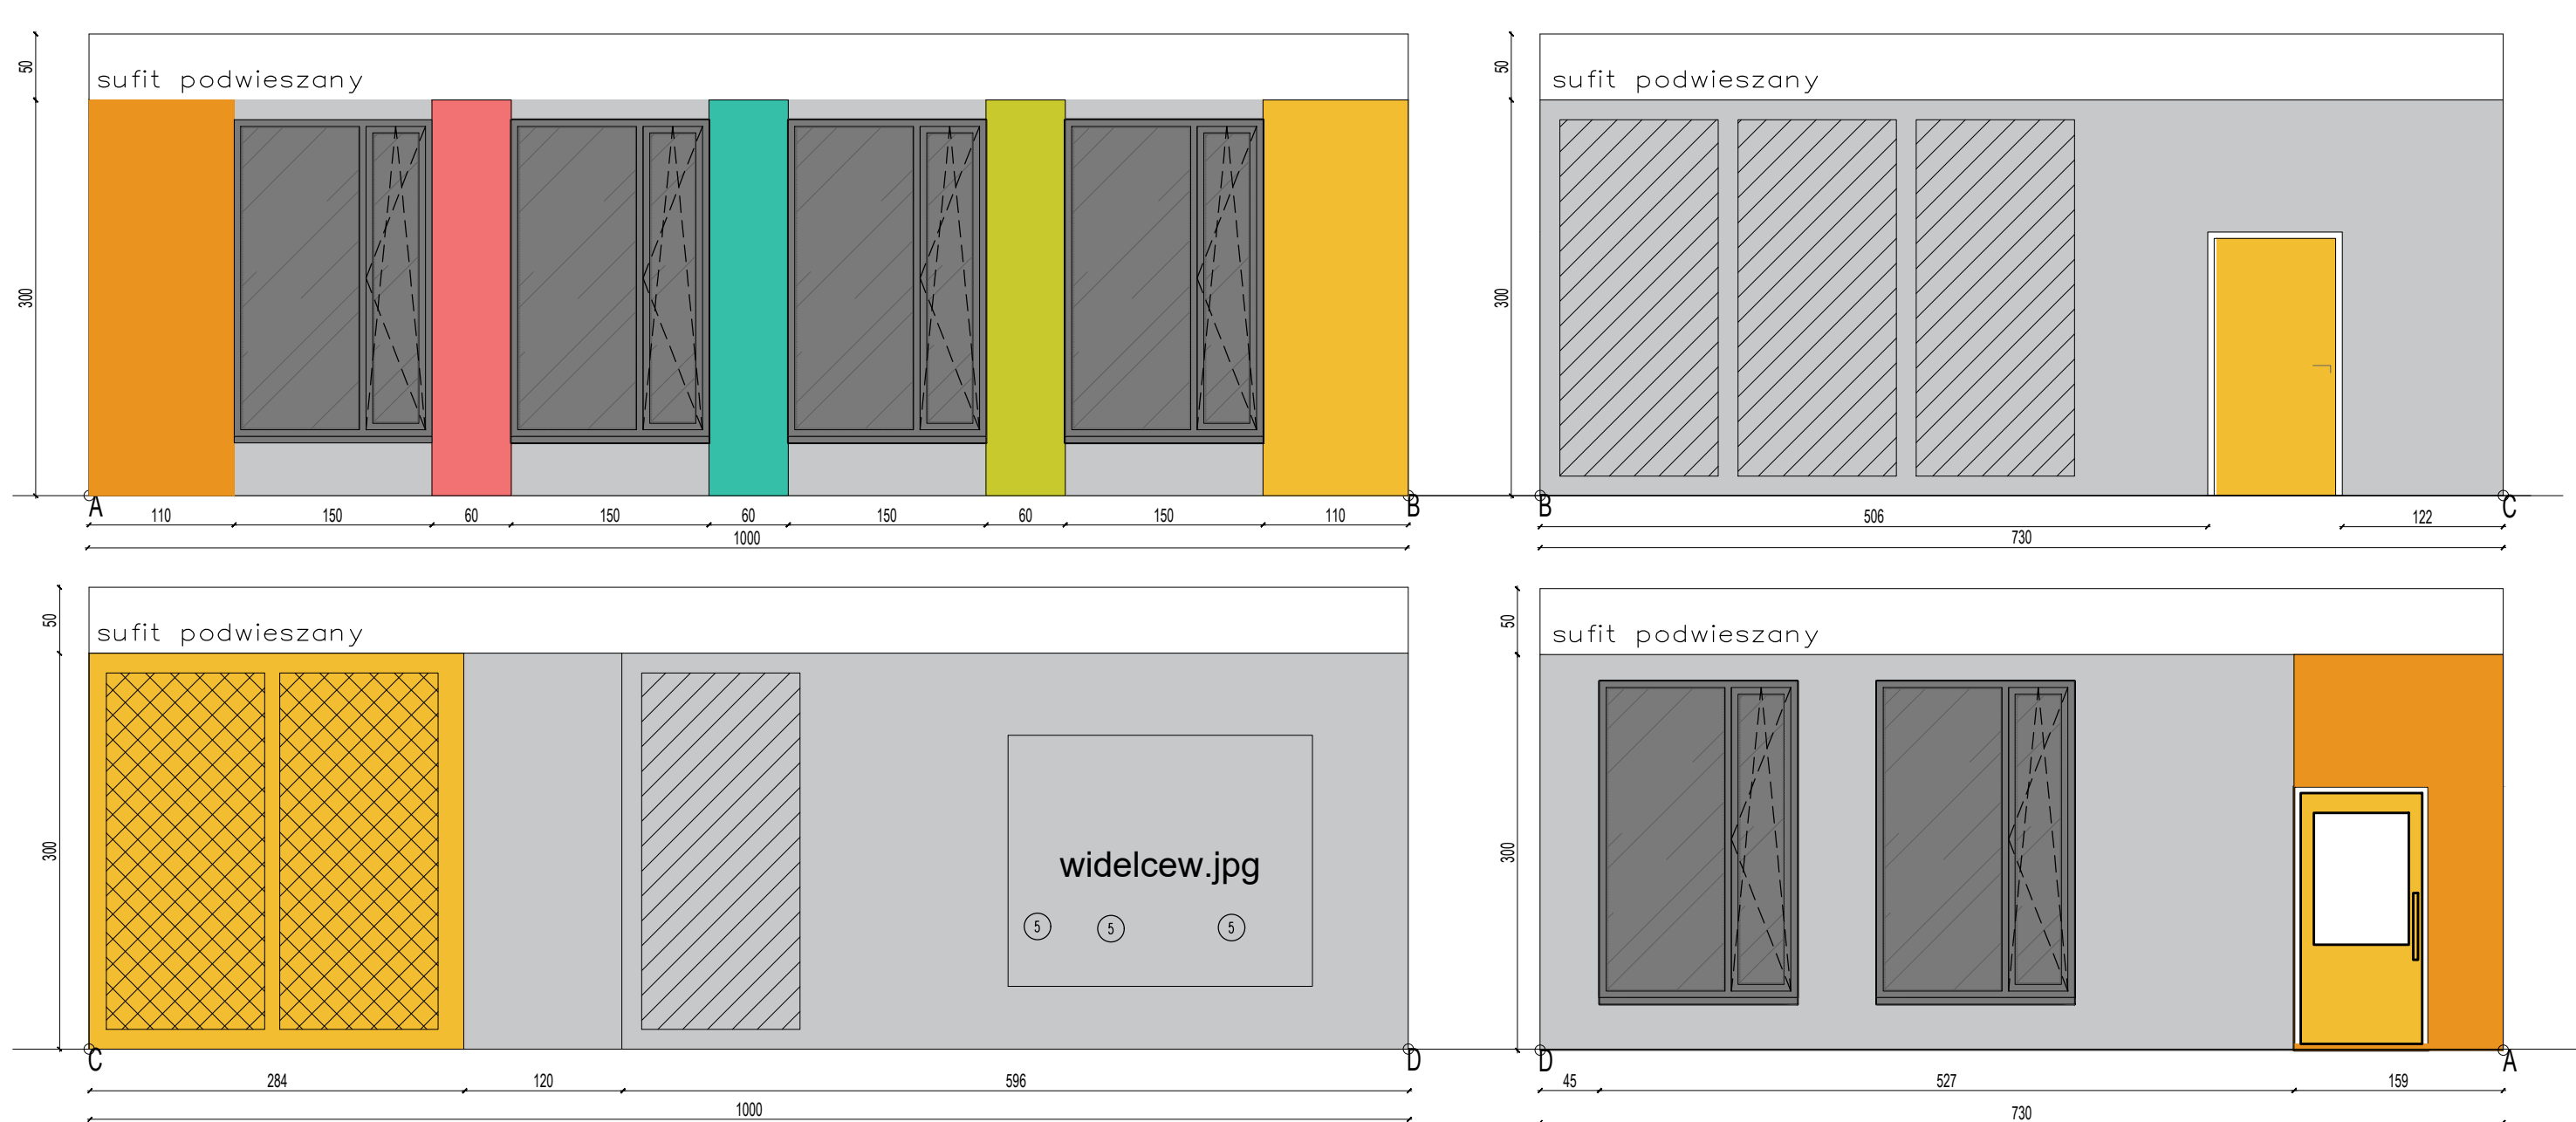

LEGENDA

POSADZKA

TARKETT TAPIFLEX PLATINIUM 100 PLAZZA BLACK

ŚCIANY

FARBA KOLOR TIKKURILLA F-500

FARBA KOLOR TIKKURILLA L-301

FARBA KOLOR TIKKURILLA K-389

FARBA KOLOR TIKKURILLA K-306

FARBA KOLOR TIKKURILLA K-366

FARBA KOLOR TIKKURILLA J-331

WYPOSAŻENIE

- 1. STÓŁ DLA OPIEKUNÓW
- 2. KRZESŁO
- 3. STÓŁ
- 4. KRZESŁO DZIECIĘCE
- 5. ELEMENTY DEKORACYJNE 3D Z DREWNA KLEJONEGO

PANELE ALUSTYCZNE

KOLOR: MORNING DRIZZLE

KOLOR: GOLDEN FIELD

- UWAGI:
- WSZYSTKIE ROBOTY NALEŻY WYKONYWAĆ ZGODNIE Z POLSKIMI NORMAMI, *WARUNKAMI TECHNICZNYMI POLSKIMI NORMAMI, *WARUNKAMI TECHNICZNYMI WYKONANIA I OBSŁUGI ROBÓT, BUDOWLANO-MONTAŻOWYCH OPRACOWANYMI PRZEZ INSTYTUT TECHNIKI BUDOWLANEJ ORAZ ZASADAMI WIEDZY I SZUKI BUDOWLANEJ.
 - NALEŻY ZWRÓCIĆ SZCZEGÓLNA UWAGĘ NA ZACHOWANIE JEDNAKOWEGO PODZUMI RÓŻNYCH RODZAJÓW POSADZEK. ODCHYLENIA OD PROJEKTU NALEŻY KONSULTOWAĆ Z PROJEKTANTEM.
 - WSZELKIE ELEMENTY DRZWIOWE, ELEMENTY WYPOSAŻENIA, W SZCZEGÓLNOŚCI ELEMENTY STOLARKI I ŚLUSARKI OKIENNEJ I RUCHOMEJ, SZKLEŃ, FASAD, OKŁADZIN ELEWACYJNYCH, BALUSTRAD, PORĘCZY I PODCHYTÓW, OBOJUNKÓW WEWNĘTRZNYCH I INNYCH NALEŻY ZAMAWIAĆ I WYKONYWAĆ NA PODSTAWIE ZWERYFIKOWANYCH OBMARÓW RZECZYWISTYCH WYKONANYCH NA OBEKOCIE.
 - W WYKONANIU OTWORÓW OKIENNYCH W ŚCIANACH NIE DOPUSZCZA SIĘ WYMIARÓW MNIEJSZYCH NIŻ OKREŚLONE W DOKUMENTACJI, A TOLERANCJA DODATNA MOŻE WNIOSĆ DO 20 MM. KADZIORAZOWO WERYFIKOWAĆ ZGODNOŚĆ SZEROKOŚCI OTWORU Z SZEROKOŚCIĄ OKNA DLA UNIKNIĘCIA NIEZGODNOŚCI.
 - PRZY WYKONANIU OTWORÓW DRZWIOWYCH SKONFRONTOWAĆ WYMIARY Z ZESTAWIENIEM STOLARKI ORAZ FAKTYCZNYM ZAMAWIANYM ASORTYMENTEM DLA UNIKNIĘCIA NIEZGODNOŚCI.
 - PRZED WYKONANIEM KAŻDEGO OTWORU W ŚCIANACH I STROPACH WERYFIKOWAĆ ICH ROZMIARY Z PROJEKTOWANYM ASORTYMENTEM LUB WYPOSAŻENIEM. MUROWANIE OKREŚLONYCH PARTI ŚCIAN REALIZOWAĆ PO WERYFIKACJI OPRACOWAŃ BRANŻOWYCH (PRZEBIEGI INSTALACJI).
 - DOPUSZCZA SIĘ ZASTOSOWANIE MATERIAŁÓW ZAMENNYCH POD WARUNKIEM, ŻE POSIADAJĄ ONE CECHY NIE GORSZE JAKOŚCIOWO I TECHNICZNIE OD WSKAZANYCH W PROJEKCE A TAKŻE POD WARUNKIEM UZYSKANIA ZGODY PROJEKTANTA.
 - KAŻDY ELEMENT PROJEKTOWY NALEŻY ROZPATRYWAĆ I ROZPOZNAWAĆ W DOKUMENTACJI W KONTEKŚCIE WSZYSTKICH RYSUNKÓW, KTÓRE DO TEGO ELEMENTU SIĘ ODNOSZĄ Z UWZGLĘDNIENIEM WSZYSTKICH INFORMACJI OPISOWYCH I ZASAD SZUKI BUDOWLANEJ.
 - BRAK WSKAZANIA NA RYSUNKU TECHNICZNYM ELEMENTU, KTÓREGO ZASTOSOWANIE WYNIKA ZE ZNANYCH LUB POWSZECHNIE PRZYJĘTYCH ROZWIĄZAŃ W ZAKRESIE SZUKI BUDOWLANEJ NIE ZNALNIA WYKONANYCH Z KONECZNOŚCI SKALKULOWANIA I ZASTOSOWANIA TAKIEGO ELEMENTU W PORÓZUMIENIU Z INWESTOREM A TAKŻE Z PROJEKTANTEM I ZA JEGO ZGODĄ.
 - NALEŻY UNWOLNIEĆ PRZEJŚCIA PRZEZ STROPY OTWORÓW INSTALACYJNYCH ROZPATRYWAĆ I OPERAĆ SIĘ O RYSUNKI BRANŻOWE.
 - W PRZYPADKU JAKIEKOLWIEK ROZBIEŻNOŚCI W DOKUMENTACJI NALEŻY KONSULTOWAĆ SIĘ Z PROJEKTANTEM.
 - ZGODNIE Z ART. 22 UST.2 D.NA 7 LIPCA 1994 ROKU PRAWO BUDOWLANE (T.J. DZ.U. Z 2003 ROKU NR 207 POZ 2016 Z PÓŹNIEJSZYMI ZMIANAMI) KIEROWNIK BUDOWY MA OBOWIĄZEK REALIZACJI OBIĘTU ZGODNIE Z OBMOWIAJĄCYMI PRZEPISAMI I SZUKĄ BUDOWLANĄ.

RYSEK NIEJEST NIŻEJ NIŻ W OROŚCI, LUB W CZĘŚCI PRZEDKONNY, LUPENNY LUB ODPISY KOKALOWE, BEZ PISMEŃ ZOSTY AUTORA.

PROJEKTOWANIE KONSTRUKCYJNO – BUDOWLANE
ITJ IZABELA ZABŁOCKA
RAZÓW, ul. WIEJSKA 109, 63-440 RAZÓW
tel. 601 380 930
e-mail: itjizabela.zablocka@interia.pl

INWESTOR
GMINA OSTRÓW WLKP., AL. POWSTAŃCÓW WIELKOPOLSKICH 12
63-400 OSTRÓW WIELKOPOLSKI

NAMIA INWESTYCJI
ROZBUDOWA I PRZEBUDOWA ZESPOŁU SZKOLNO-PRZEDSZKOLNEGO W TOPOLI MAŁEJ O PRZEDSZKOLE Z ZAPLECEM KUCHENNYM

LOKALIZACJA INWESTYCJI
GMINA OSTRÓW WIELKOPOLSKI, OBRĘB TOPOLA MAŁA, ARKUSZ MAPY 1, DZ NR 338

PROJEKTANT ARCHITEKTURY
MGR INŻ. ARCH. DOBROMIR MAREK NR UPR. WP-OIA/OKK/UPB/30/2010

SPRWDZAJĄCY ARCHITEKTURY
MGR INŻ. PATRYK DUDEK NR UPR.: 07/DSOKK/2014

TEMAT RYSUNKU:
KOLORYSTYKA WNĘTRZ – POMIESZCZENIE 1.23

STADIUM	SKALA	DATA	NR RYS.
ARCHITEKTURA	PB	1:50	06.2018
			A-7.8