
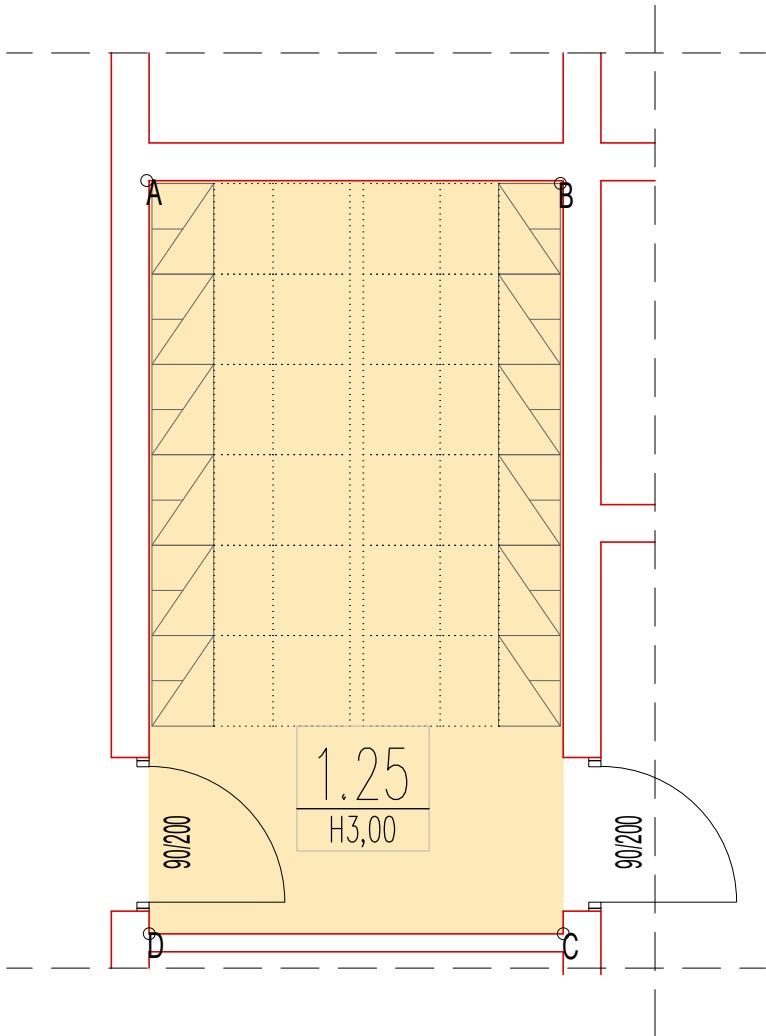


1.25 SZATNIA

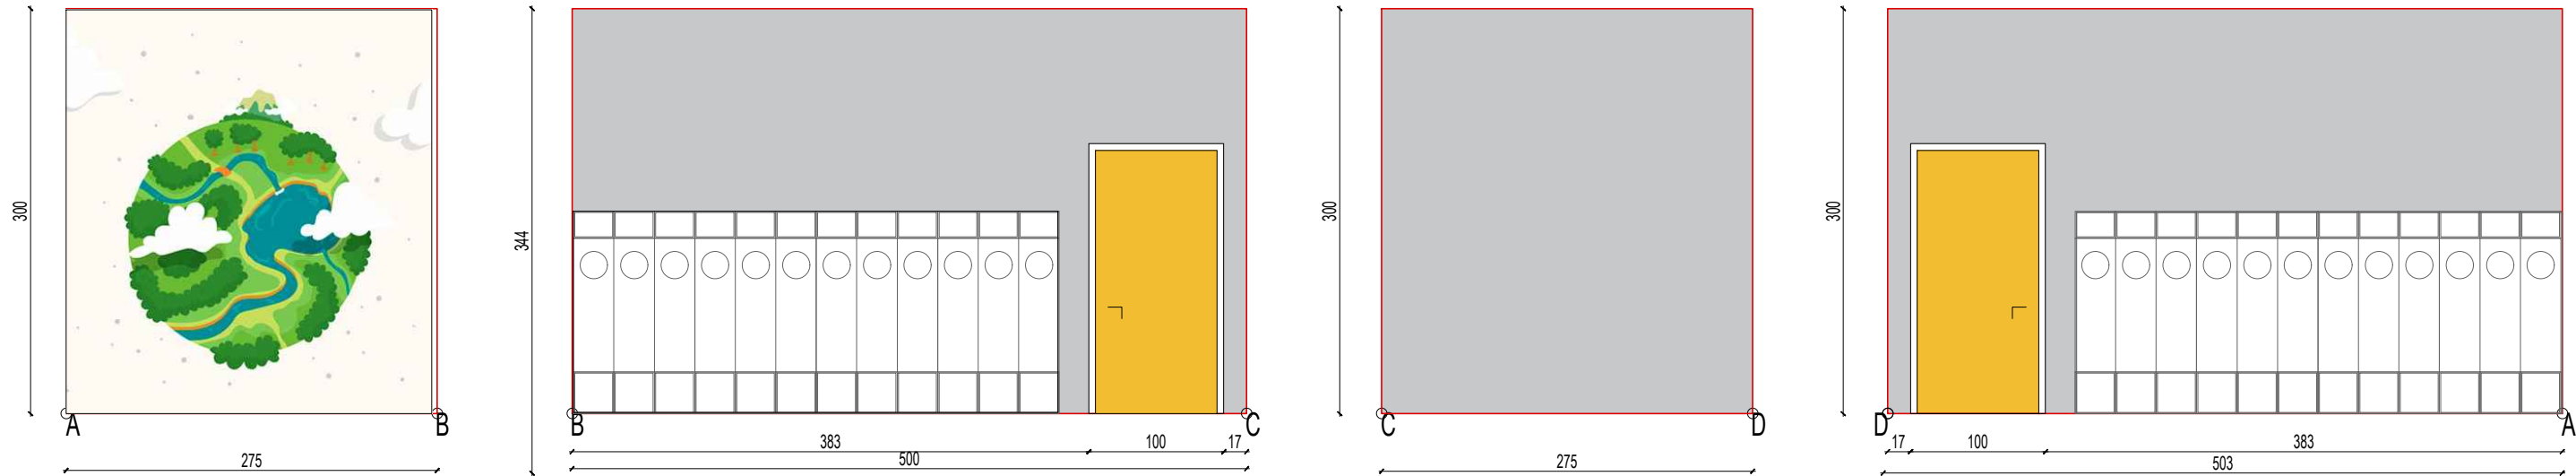

- LEGENDA
- ŚCIANY
- FARBA KOLOR TIKKURILLA F-500
- POSADZKA
- TARKETT FIBER WOOD NATURAL

FOTOTAPETA „MATKAZIEMIA” NP. DZIECIĄTKO.PL

- UWAGI:
- WSZYSTKIE ROBOTY NALEŻY WYKONYWAĆ ZGODNIE Z POLSKIMI NORMAMI, "WARUNKAMI TECHNICZNYMI POLSKIMI NORMAMI, "WARUNKAMI TECHNICZNYMI WYKONANIA I ODBIORU ROBÓT, BUDOWLANO-MONTAŻOWYCH OPRACOWANYMI PRZEZ INSTYTUT TECHNIKI BUDOWLANEJ ORAZ ZASADAMI WIEDZY I SZTUKI BUDOWLANEJ.
  - NALEŻY ZWRÓCIĆ SZCZEGÓLNA UWAGĘ NA ZACHOWANIE JEDNAKOWEGO POZIOMU RÓŻNYCH RODZAJÓW POSADZEK. ODDYLEKI OD PROJEKTU NALEŻY KONSULTOWAĆ Z PROJEKTANTEM.
  - WSZELKIE ELEMENTY RUCHOME, ELEMENTY WYPOSAŻENIA, W SZCZEGÓLNOŚCI ELEMENTY STOLARKI I ŚLUSARKI OKIENNEJ I DRZWIOWEJ, SZKLEŃ, FASAD, OKŁADZIN ELEWACYJNYCH, BALUSTRAD, PORĘCZY I POCHWYTÓW, OBOJNIKÓW WEWNĘTRZNYCH I INNYCH NALEŻY ZAMAWIAĆ I WYKONYWAĆ NA PODSTAWIE ZWERYFIKOWANYCH OBIARÓW RZECZYWISTYCH WYKONANYCH NA OBIEKCIE.
  - W WYKONANIU OTWORÓW OKIENNYCH W ŚCIANACH NIE DOPUSZCZA SIĘ WYMIARÓW MNIJSZYCH NIŻ OKREŚLONE W DOKUMENTACJI, A TOLERANCJA DODATNA MOŻE WYNOŚIĆ DO 20 MM. KAŻDORAZOWO WERYFIKOWAĆ ZGODNOŚĆ SZEROKOŚCI OTWORU Z SZEROKOŚCIĄ OKNA DLA UNIKNIĘCIA NIEZGODNOŚCI.
  - PRZY WYKONYWANIU OTWORÓW DRZWIOWYCH SKONFRONTOWAĆ WYMIARY Z ZESTAWIENIEM STOLARKI ORAZ FAKTYCZNYM ZAMAWIANYM ASORTYMENTEM DLA UNIKNIĘCIA NIEŚCISŁOŚCI.
  - PRZED WYKONANIEM KAŻDEGO OTWORU W ŚCIANACH I STROPACH WERYFIKOWAĆ ICH ROZMIARY Z PROJEKTOWANYM ASORTYMENTEM LUB WYPOSAŻENIEM. MUROWANIE OKREŚLONYCH PARTII ŚCIAN REALIZOWAĆ PO WERYFIKACJI OPRACOWAŃ BRANŻOWYCH (PRZEBIEGI INSTALACJI).
  - DOPUSZCZA SIĘ ZASTOSOWANIE MATERIAŁÓW ZAMIENNYCH POD WARUNKIEM, ŻE POSIADAJĄ ONE CECHY NIE GORSZE JAKOŚCIOWO I TECHNICZNIE OD WSKAZANYCH W PROJEKCIE A TAKŻE POD WARUNKIEM UZYSKANIA ZGODY PROJEKTANTA.
  - KAŻDY ELEMENT PROJEKTOWY NALEŻY ROZPATRYWAĆ I ROZPOZNAWAĆ W DOKUMENTACJI W KONTEKŚCIE WSZYSTKICH RYSUNKÓW, KTÓRE DO TEGO ELEMENTU SIĘ ODNOSZĄ Z UWZGLĘDNIENIEM WSZYSTKICH INFORMACJI OPISOWYCH I ZASAD SZTUKI BUDOWLANEJ.
  - BRAK WSKAZANIA NA RYSUNKU TECHNICZNYM ELEMENTU, KTÓREGO ZASTOSOWANIE WYNIKA ZE ZNANYCH LUB POWSZECHNIE PRZYJĘTYCH ROZWIĄZAŃ W ZAKRESIE SZTUKI BUDOWLANEJ NIE ZWALNIA WYKONAWCY Z KONECZNOŚCI SKALKULOWANIA I ZASTOSOWANIA TAKIEGO ELEMENTU W POROZUMIENIU Z INWESTOREM A TAKŻE Z PROJEKTANTEM I ZA JEGO ZGODĄ.
  - NALEŻY UWZGLĘDNIĆ PRZEJŚCIA PRZEZ STROPY OTWORÓW INSTALACYJNYCH ROZPATRUJĄC I OPIERAJĄC SIĘ O RYSUNKI BRANŻOWE.
  - W PRZYPADKU JAKIEJKOLWIEK ROZBIEŻNOŚCI W DOKUMENTACJI NALEŻY KONSULTOWAĆ SIĘ Z PROJEKTANTEM.
  - ZGODNIE Z ART. 22 UST.2 DNIA 7 LIPCA 1994 ROKU PRAWO BUDOWLANE (TJ. DZ.U. Z 2003 ROKU NR 207 POZ 2016 Z PÓŹNIEJSZYMI ZMIANAMI) KIEROWNIK BUDOWY MA OBOWIĄZEK REALIZACJI OBIEKTU ZGODNIE Z OBOWIĄZUJĄCYMI PRZEPISAMI I SZTUKĄ BUDOWLANĄ.

|   |               |               |                 |                  |
|---|---------------|---------------|-----------------|------------------|
| RYSUNEK NINIEJSZY NIE MOŻE BYĆ W CAŁOŚCI, LUB W CZĘŚCI PRZERYSIOWANY, UZUPEŁNIONY LUB OSTATKOWY KOMUNIKOWIEK, BEZ PISEMNEJ ZGODY AUTORA.   |               |               |                 |                  |
|  <div>PROJEKTOWANIE KONSTRUKCYJNO – BUDOWLANE<br/>ITJ IZABELA ZABŁOCKA<br/>RADZÓW, ul. WIEJSKA 109, 63-440 RASZKÓW<br/>tel. 601 380 930<br/>e-mail: itjizabela.zablocka@interia.pl</div> |               |               |                 |                  |
| INWESTOR   |               |               |                 |                  |
| GMINA OSTRÓW WLKP, AL. POWSTAŃCÓW WIELKOPOLSKICH 12<br>63-400 OSTRÓW WIELKOPOLSKI   |               |               |                 |                  |
| NAZWA INWESTYCJI   |               |               |                 |                  |
| ROZBUDOWA I PRZEBUDOWA ZESPOŁU SZKOLNO-PRZEDSZKOLNEGO W TOPOLI MAŁEJ O PRZEDSZKOLE Z ZAPLECZEM KUCHENNYM   |               |               |                 |                  |
| LOKALIZACJA INWESTYCJI   |               |               |                 |                  |
| GMINA OSTRÓW WIELKOPOLSKI, OBRĘB TOPOLA MAŁA, ARKUSZ MAPY 1, DZ NR 338   |               |               |                 |                  |
| PROJEKTANT ARCHITEKTURY   |               | PODPIS        |                 |                  |
| MGR INŻ. ARCH. DOBROMIR MAREK NR UPR. WP-OIA/OKK/UPB/30/2010   |               |               |                 |                  |
| SPRAWDZAJĄCY ARCHITEKTURY   |               | PODPIS        |                 |                  |
| MGR INŻ. PATRYK DUDEK NR UPR.: 07/D5OKK/2014   |               |               |                 |                  |
| TEMAT RYSUNKU:   |               |               |                 |                  |
| KOLORYSTYKA WNĘTRZ – POMIESZCZENIE 1.25   |               |               |                 |                  |
| ARCHITEKTURA   | STADIUM<br>PB | SKALA<br>1:50 | DATA<br>06.2018 | NR RYS.<br>A-7.9 |