
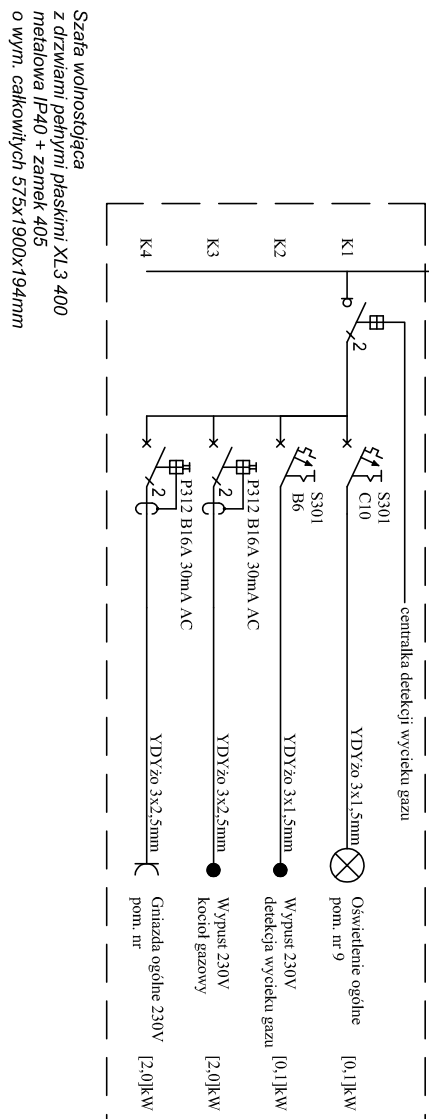


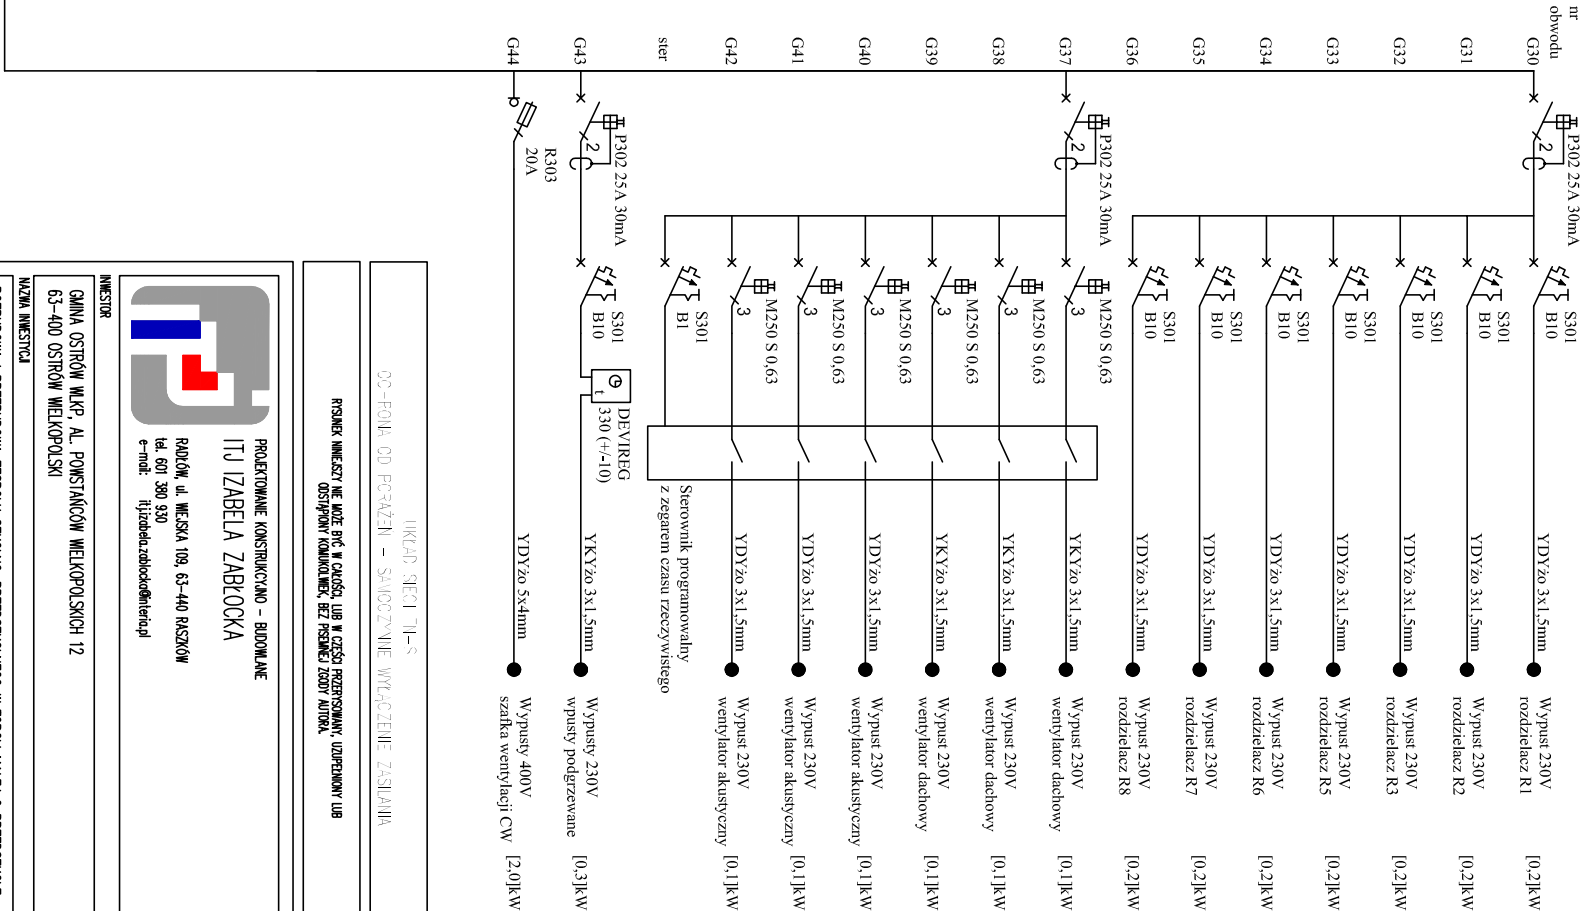

02-FOIN, OD PRAŻEN – SAJÓDZIANIE WYŁĄCZENIE ZAŚLATAJA WYKŁAD: TECT 7H-5			
PRACOWNI NIE MOŻE BYĆ W ODCIEGU, LUB W ODCIEGU PRZESYŁANY, IZOLOWANY LUB OŚCIEPIANY KONTAKTOWO, BEZ PRZEMIEŁU ZŁOBY AUTOKU.			
		PROJEKTOWANIE KONSTRUKCYJNO – BUDOWLANE ITJ IZABELA ZABŁOCKA	
RUDÓW, UL. WIEJSKA 109, 63-440 RUDÓW tel. 601 380 930 e-mail: izabela.zablowska@interia.pl			
INWESTOR			
GMINA OSTRÓW WAP. AL. POKONSTACÓW WIELKOPOLSKICH 12 63-400 OSTRÓW WIELKOPOLSKI			
NAZWA INWESTYCJI			
ROZBUDOWA I PRZEBUDOWA ZESPÓŁU SZKOŁNO-PRZEDSZKOLNEGO W TOPOLU MAŁEJ O PRZEDSZKOLE Z ZAŁĄCZKAMI KUCHENNYMI			
LOKALIZACJA INWESTYCJI			
GMINA OSTRÓW WIELKOPOLSKI, OGRĘB TOPOLA MAŁA, ARKUSZ MAPY 1, DZ NR 338			
PROJEKTANT		PODPIS	
HENRYK WODNICZAK NR UPK. UAN-8386/88/86			
SPRAWOZDAWCY		PODPIS	
ZDZISŁAW SIACHOMAK NR UPK. UAN/7342-8/93			
TEMAT PRACOWNI:			
Rozdzielnica główna przedszkola RG – schemat			
BRANŻA	STADIUM	SKALA	DATA
ELEKTRYCZNA	PB	– : –	06.2018
			NR PIS
			07