


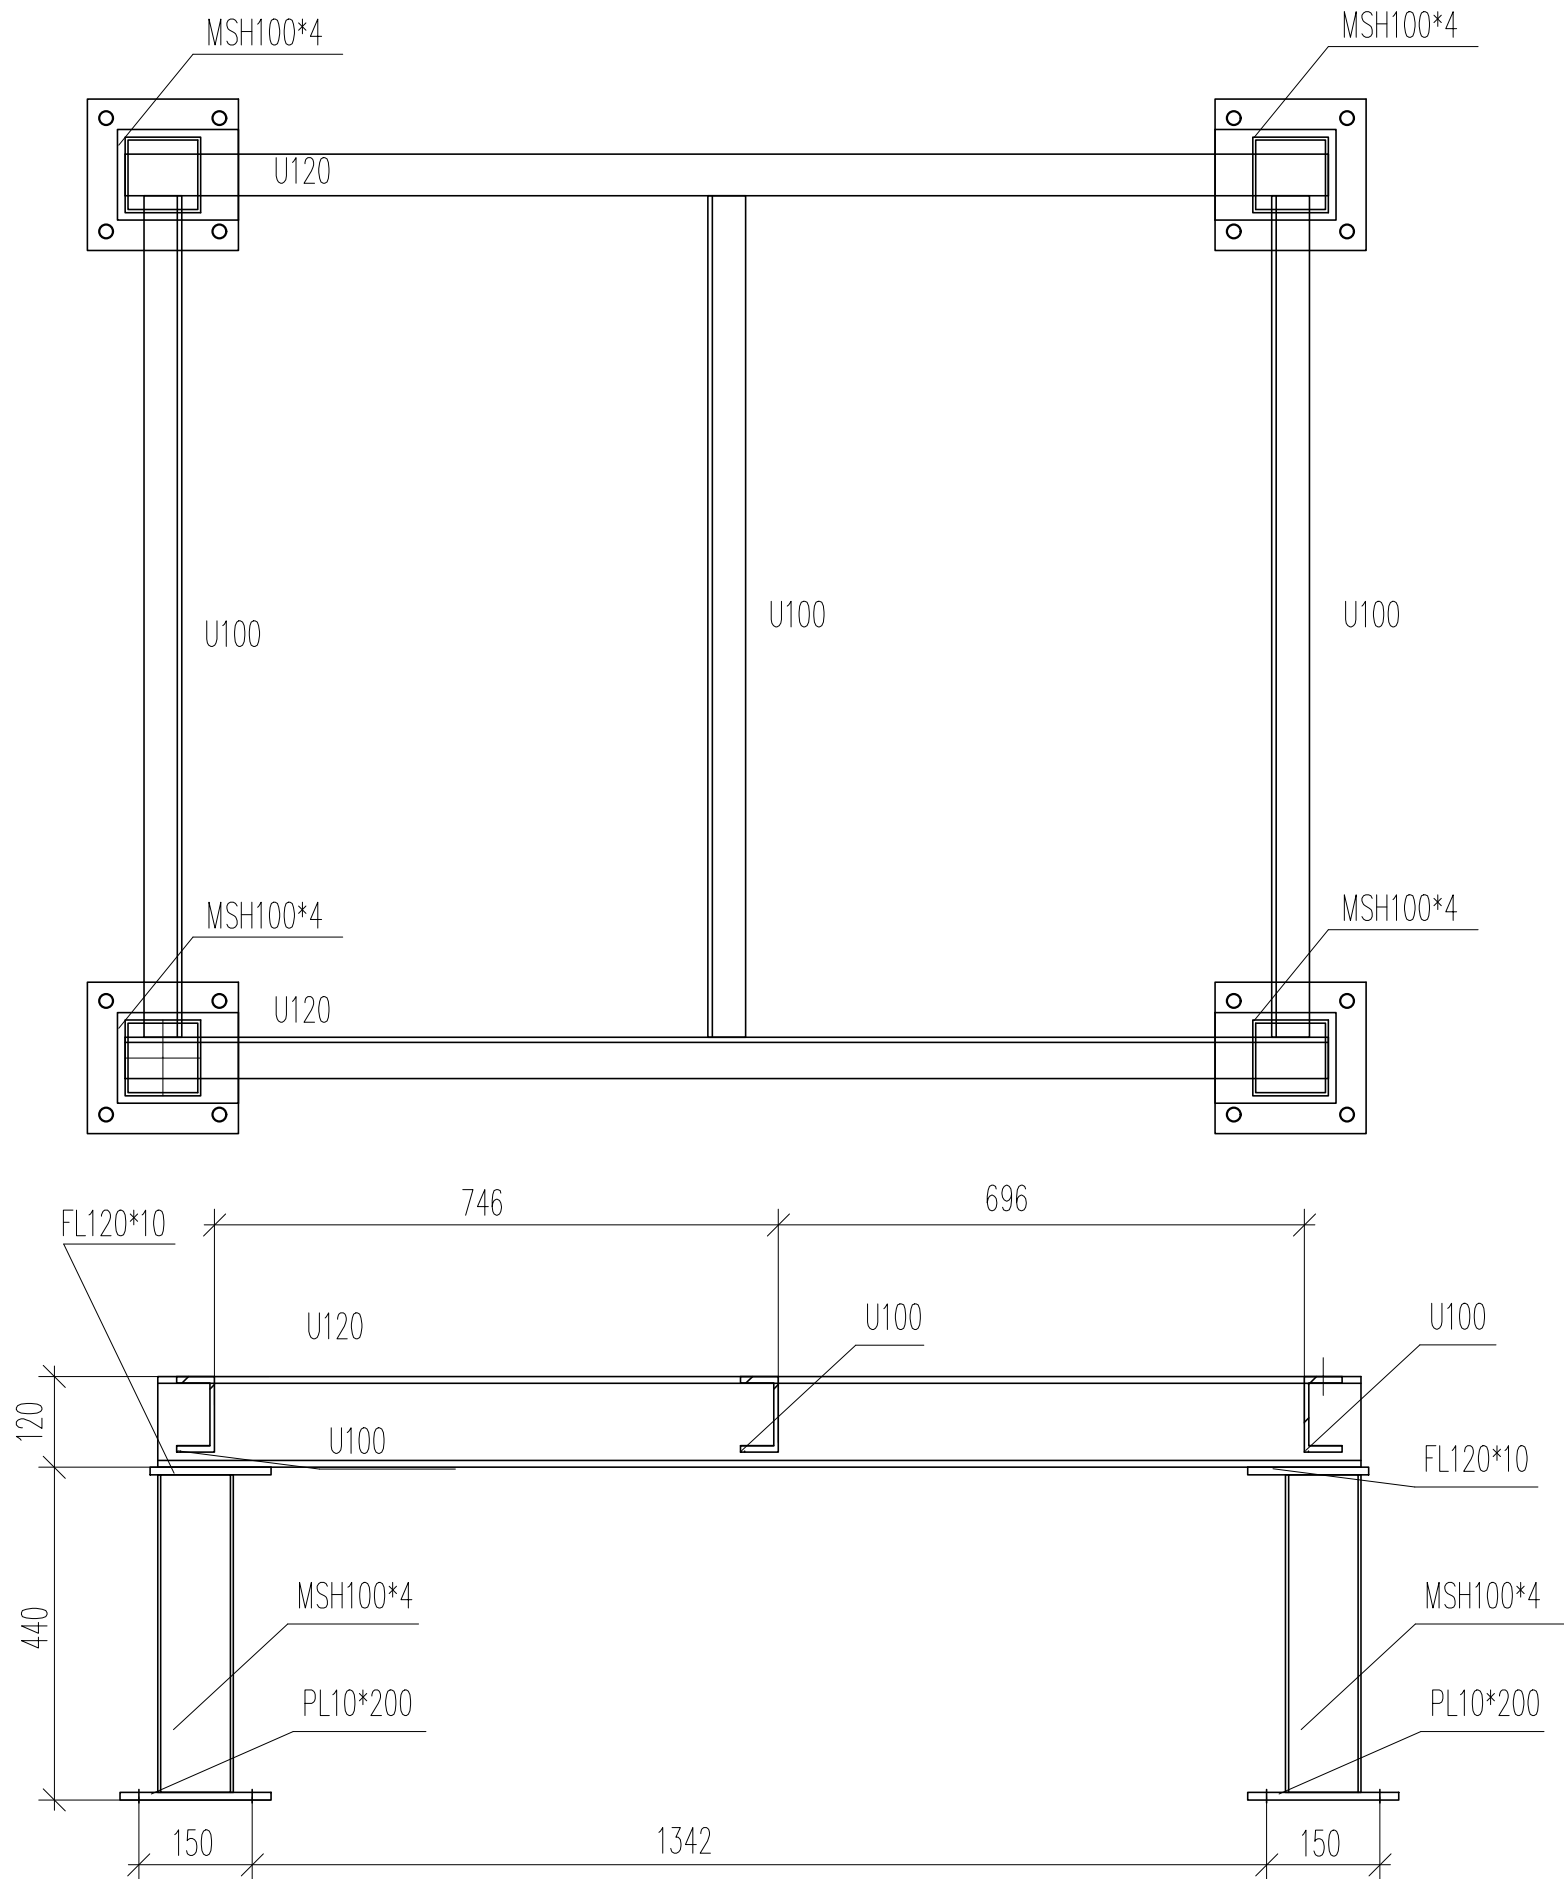

UWAGA!
ROZSTAW ELEMENTÓW KONSTRUKCJI POD CENTRALĘ ZWERYFIKOWAĆ Z WYTYCZNYMI DOSTAWCY CENTRALI WENTYLACYJNEJ

STAL S235



PROJEKTOWANIE KONSTRUKCYJNO – BUDOWLANE

ITJ IZABELA ZABŁOCKA

RADŁÓW, ul. WIEJSKA 109, 63-440 RASZKÓW
tel. 601 380 930
e-mail: itjizabela.zablocka@interia.pl

INWESTOR

GMINA OSTRÓW WLKP., AL. POWSTAŃCÓW WIELKOPOLSKICH 12
63-400 OSTRÓW WIELKOPOLSKI

NAZWA INWESTYCJI

ROZBUDOWA I PRZEBUDOWA ZESPOŁU SZKOLNO–PRZEDSZKOLNEGO W TOPOLI MAŁEJ O PRZEDSZKOLE
Z ZAPLECZEM KUCHENNYM

LOKALIZACJA INWESTYCJI

GMINA OSTRÓW WIELKOPOLSKI, OBRĘB TOPOLA MAŁA, ARKUSZ MAPY 1, DZ NR 338

PROJEKTANT KONSTRUKCJI

INŻ. IZABELA ZABŁOCKA; NR.EWID. WAM/0191/POOK/16

SPRAWDZAJĄCY KONSTRUKCJI

MGR INŻ. ŁUKASZ GARCZAREK, NR EWID. WKP/0089/PWOK/15

PODPIS

PODPIS

TEMAT RYSUNKU:

PODKONSTRUKCJA POD CENTRALĘ

BRANŻA	STADIUM	SKALA	DATA	NR RYS.
KONSTRUKCJA	PW	1:10	06.2018	K-13