



SCHEMAT UKŁADU DETEKCJI GAZU

- 1. Maksymalna długość przewodu YDY 2x2,5 mm² łączącego moduł alarmowy MD-2.Z z zaworem MAG-3 - 22 m.
- 2. Maksymalna długość przewodu YDY 4x2,5 mm² łączącego moduł alarmowy MD-2.Z z zaworem MAG-3 - 44 m (z dodatkową puszką Pz2).
- 3. Dostępne średnice zaworów MAG-3: DN32 , DN40, DN50, DN65, DN80, DN100.
- 4. Maksymalna ilość detektorów - 2.
- 5. Można stosować przewody innych producentów, będące odpowiednikami ww.
- 6. Schemat połączeń elektrycznych dostępny w bulletynie Info-gazex P... na stronie www.gazex.pl.

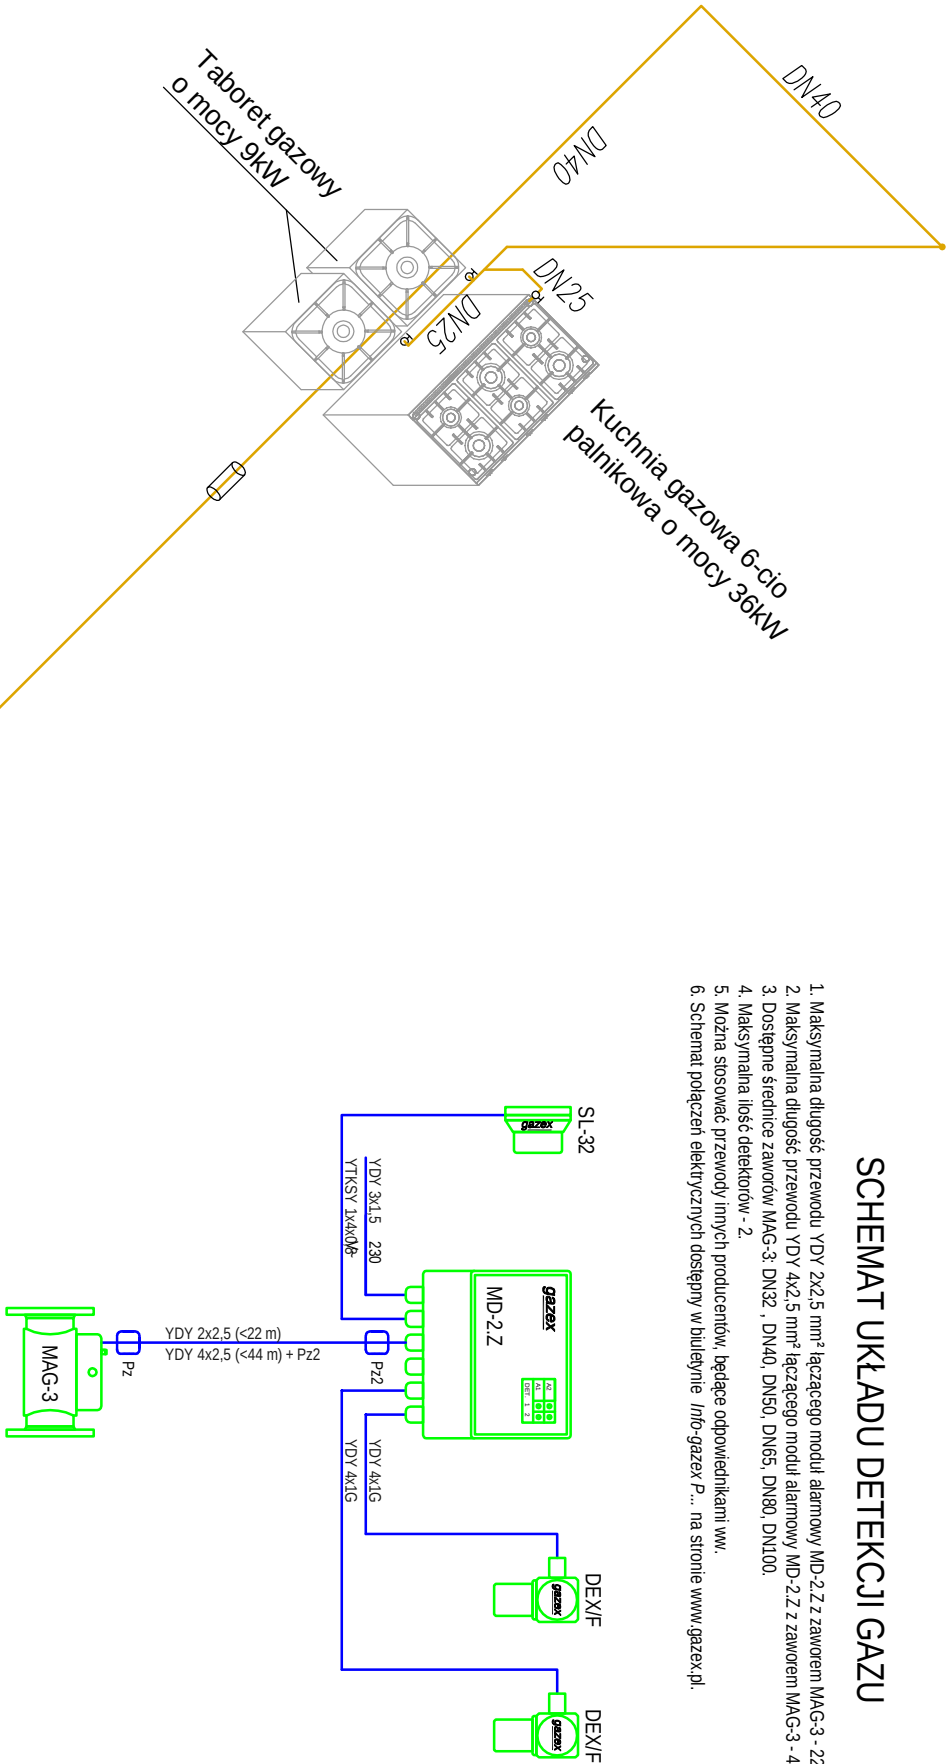


- UWAGA:
- 1. Instalację gazu wykonać z rur stalowych R35 o połączeniach spawanych.
 - 2. Instalację gazu przeprowadzić w przestrzeni stropu podwieszanego.
 - 3. W każdym pomieszczeniu z instalacją gazu w stropie podwieszanym zamontować min. 2 kratki rewizyjne w celu przeglądu szczelności instalacji i wentylacji przestrzeni międzystropowej.

LEGENDA:
PROJEKTOWANA
INSTALACJA GAZU

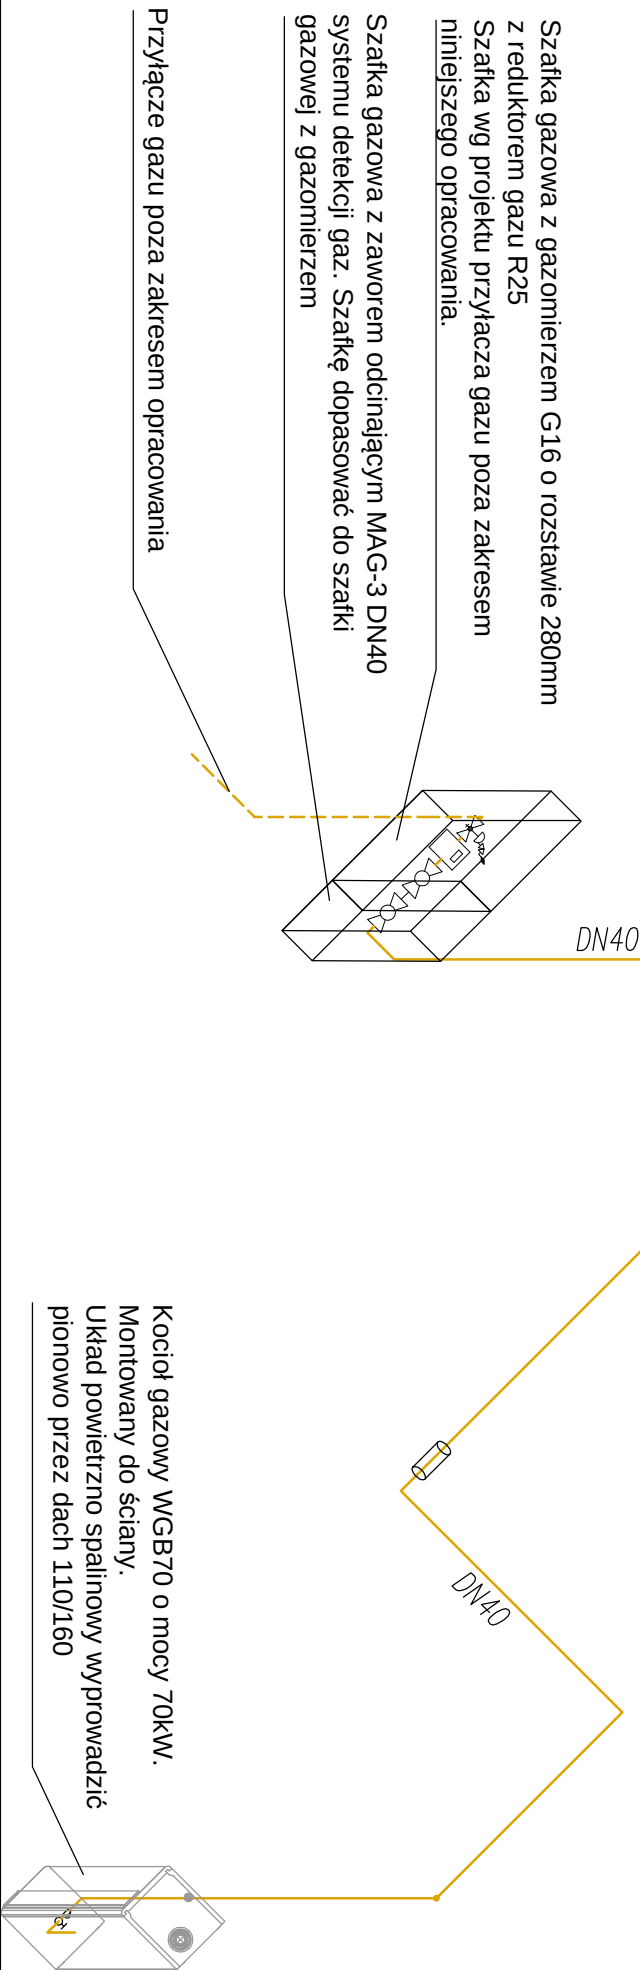

PRZYKŁADOWY PUNKT REDUKCYJNO-POMIAROWY

Przepustowość Q = 25 m³/h

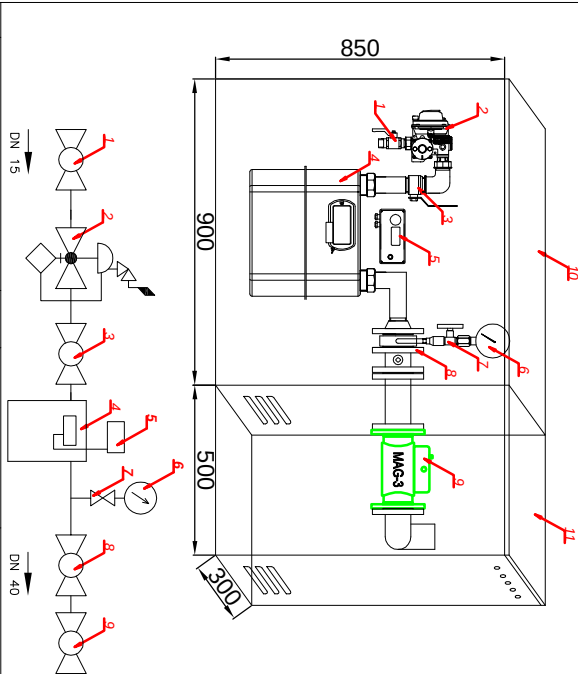

11	Szafka gazowa do zaworu MAG	1	500 x 850 x 300	-
10	Szafka gazowa	1	900 x 850 x 300	WEBER
9	Zawór kołnierzyowy MAG -3	1	DN40	GAZEX
8	Zawór kołnierzyowy	1	DN40 WK2a	EFAWA / JUNIOR
7	Kurek manometryczny	1	M20x1,5 PN100	GUGLIELMI
6	Manometr tarczowy	1	0 - 10 kPa kl. 1,6	MANOMER SK
5	Rejestратор impulsów	1	MAG R6 / CRS-03	PLUM / COMMON
4	Gazomierz mechaniczny	1	G16, f=280	METRIX / ITRON
3	Zawór kulowy	1	1 1/4" z-z	EFEBI
2	Reduktor ciśnienia gazu	1	FM25 3/4" x 1 1/4"	FLORENTINI
1	Kurek steryczny	1	DN15, 3/4 z-z	IVR
Nr	Nazwa	Ilość	Opis	Producent

PRZYKŁAD: WIEŻA WIEŻY W KRAJU, LUB W CZĘŚCI PRZEDSIĘWZIĘCIA, UZBUDOWANY LUB
ODSZKODOWANY, BEZ PRZEMIAN 2007 AUTORA

PROJEKTOWANE KONSTRUKCJO - BUDOWANE
ITU IZABELA ZABŁOCKA
RUDOLF, UL. WIEŚKA 109, 63-440 RASZOW
tel. 601 380 930
e-mail: itizab@zablocki.pl

INWESTOR

GMINA OSTRÓW WKP, AL. POWSTAŃCÓW WIELKOPOLSKICH 12
63-400 OSTRÓW WIELKOPOLSKI

NAZWA INWESTYCJI

ROZBUDOWA I PRZEBUDOWA ZESPÓŁU SZKOLNO-PRZEDSZKOLNEGO W TOPOLU WAKEL O PRZEDSZKOLE
Z ZAPLECZEM KUCHENNYM

LOKALIZACJA INWESTYCJI

GMINA OSTRÓW WIELKOPOLSKI, OBRĘB TOPOLIA WAKEL, ARKUSZ MAPY 1, DZ NR 338

PROJEKTANT

WGR INŻ. WIESŁAW WENIG UAN.7342-112/92, spec. instalacyjno-inżynierijno

SPRAWDZAJĄCY

INŻ. PAMEL KORTUS WKP/0356/PWOS/12 spec. instalacyjno

OPRACOWAŁ

WGR INŻ. GRZEGORZ KOKODZIEJ

TYTUŁ PRZEMIAN:

AKSONOMETRIA INSTALACJI GAZU

BRANŻA	STADIUM	SKALA	DATA	NR RYS.
SANITARNIA	PB	1:50	06.2018	S-11