
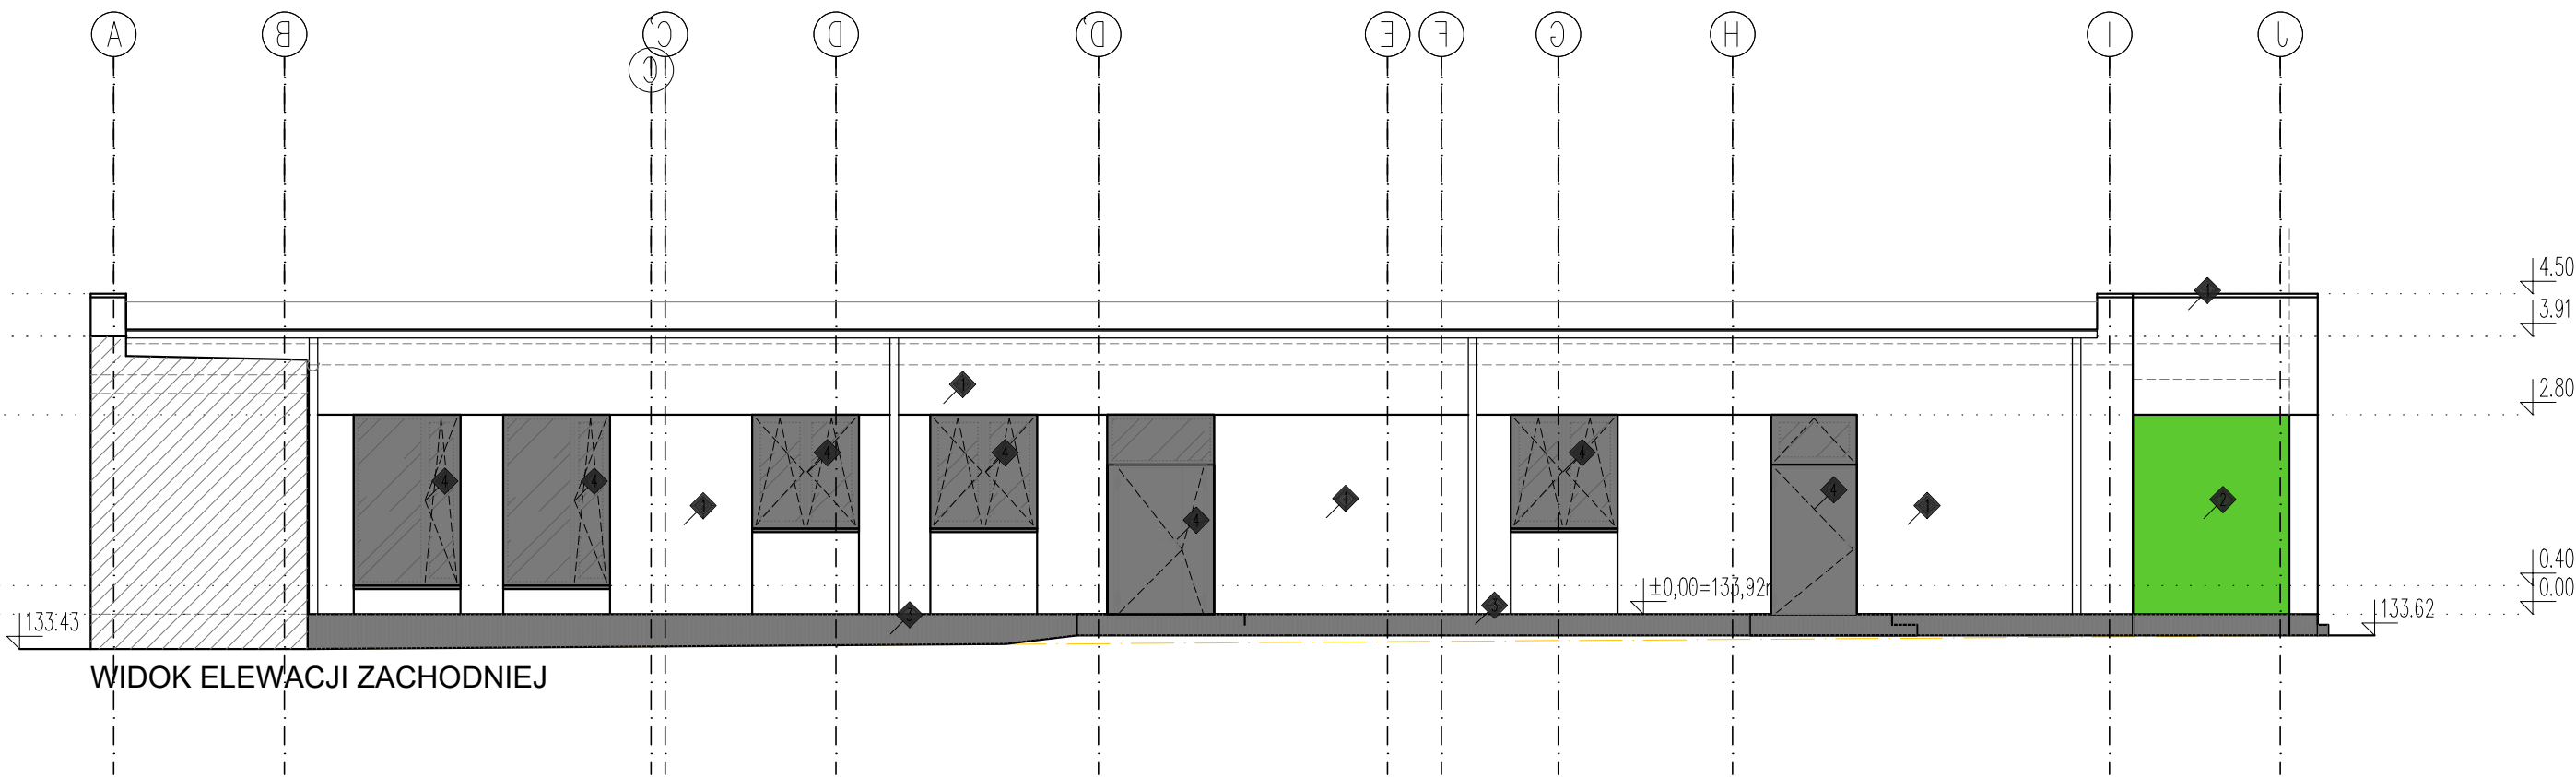
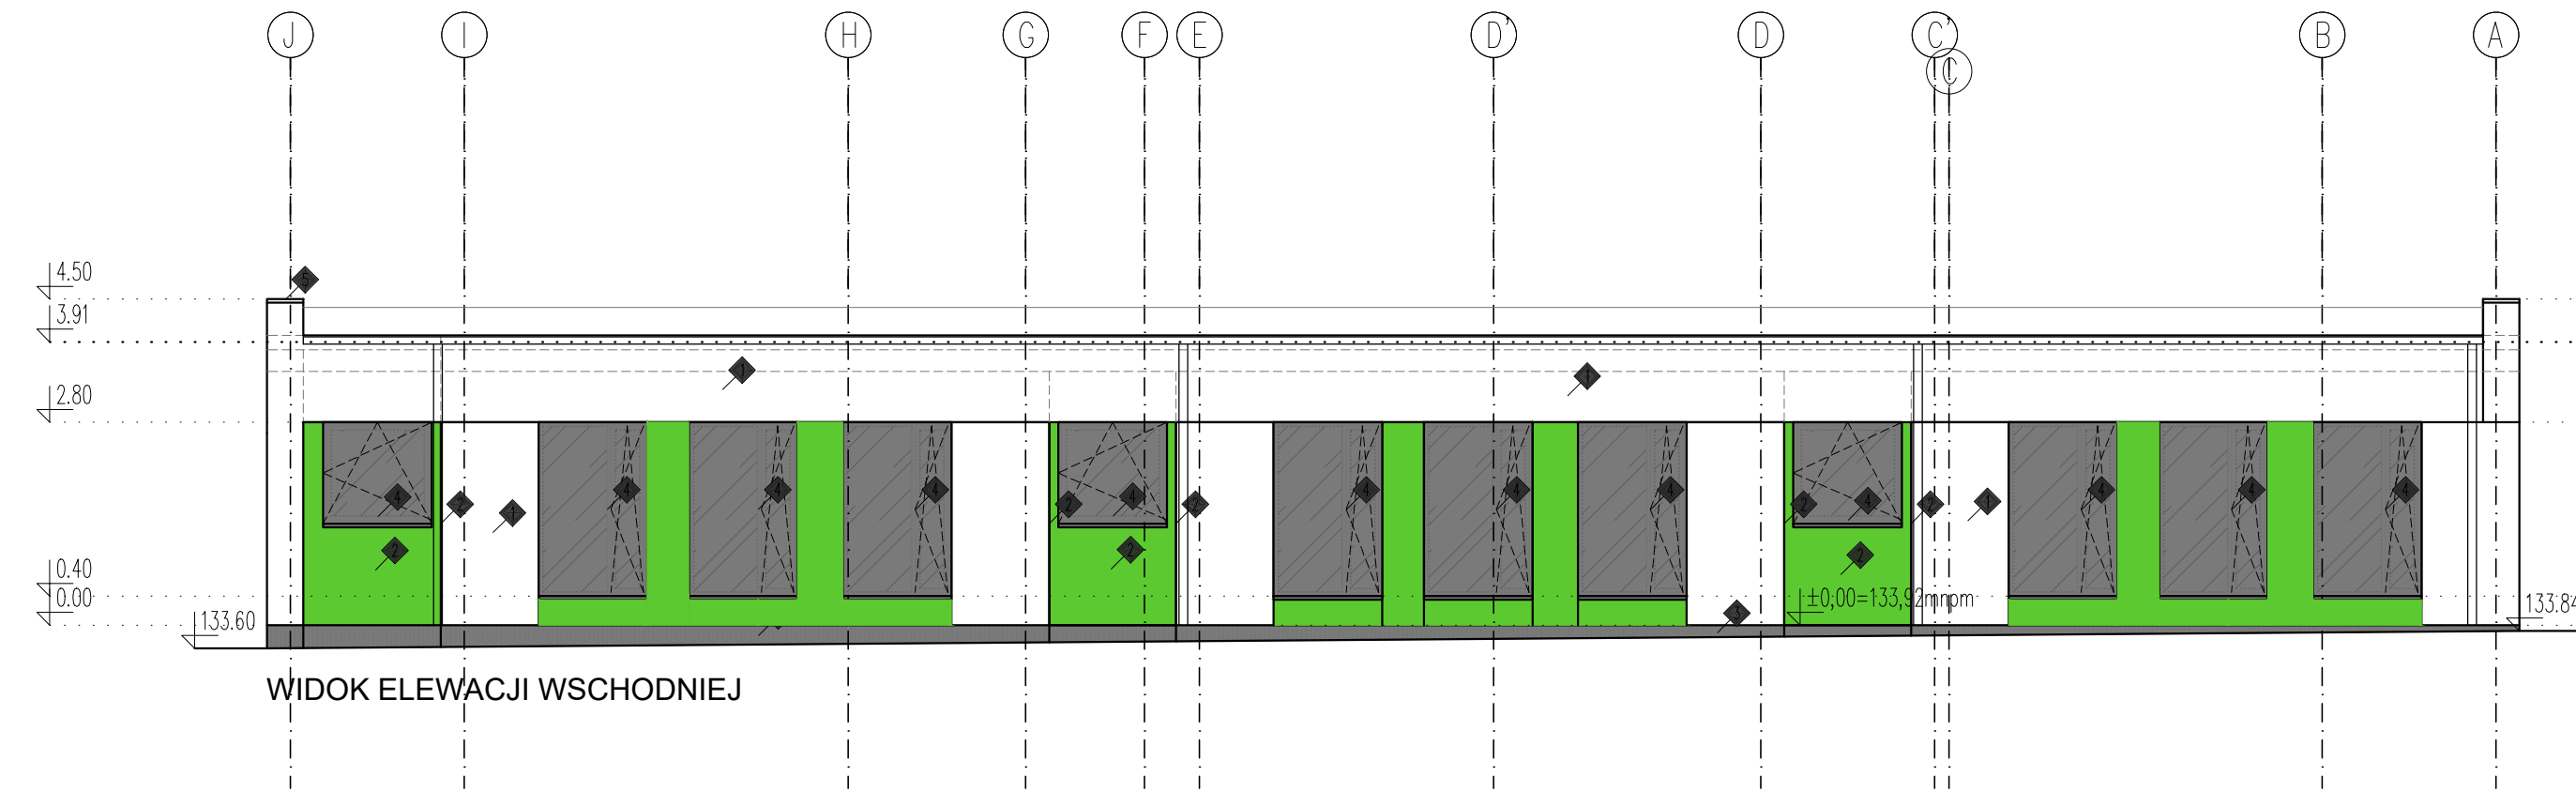
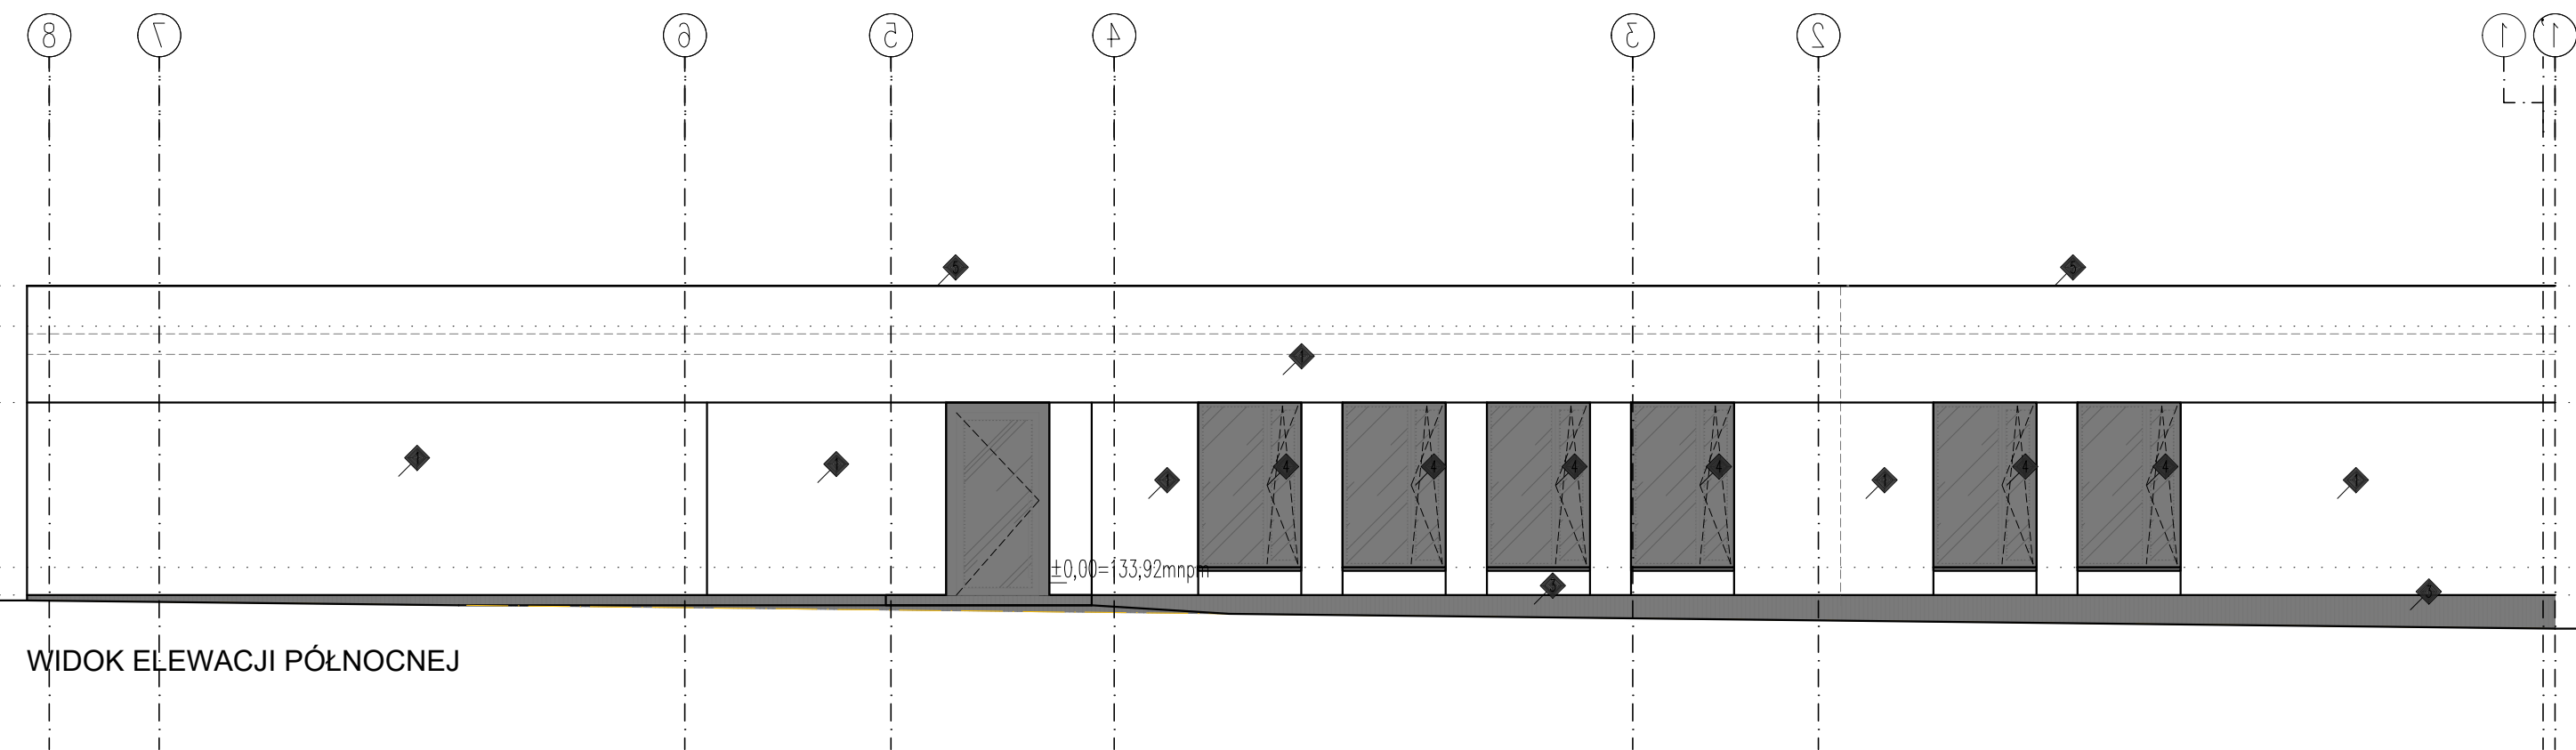


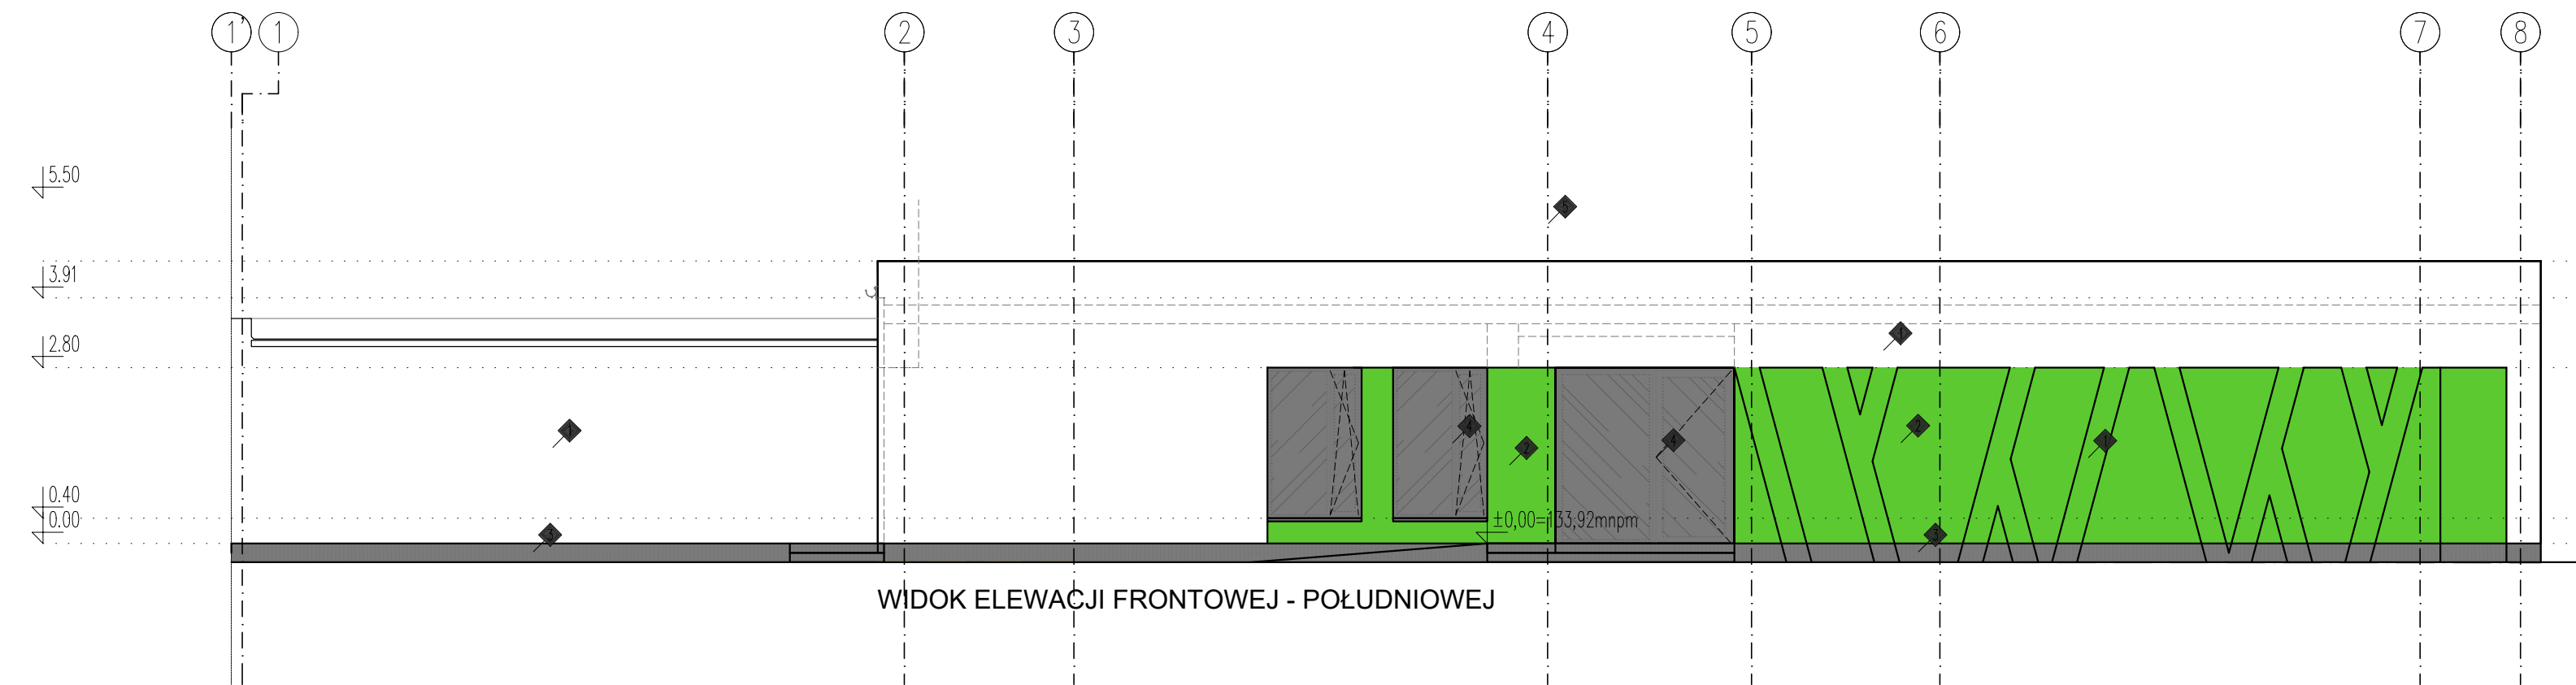

OZNACZENIA GRAFICZNE

- ◆ TYNK NP: "BARANEK" 1MM / KOLOR: BIAŁY
- ◆ PŁYTKA RĘCZNE FORMOWANA / KOLOR: NATURALNY
- ◆ COKŁ - TYNK MOZAIKOWY / KOLOR: CEREST 65
- ◆ STOLARKA OKIENNA / STOLARKA DRZWIOWA / KOLOR: RAL 7016 - ANTHRACITEGREY (STANDART)
- ◆ OPIERZENIE / KOLOR: RAL 7016 - ANTHRACITEGREY (STANDART)
- ◆ RYNNY / RYRY SPUSZTOWE KRYTE / JEŻELI WIDOCZNE - KOLOR: RAL 7016 - ANTHRACITEGREY (STANDART)
- ◆ BALUSTRADA / KOLOR: RAL 7016 - ANTHRACITEGREY (STANDART)
- ◆ BRAMA / KOLOR: RAL 7016 - ANTHRACITEGREY (STANDART)
- ◆ DACH-BŁACHA NA RABEK STOJĄCY / KOLOR: RAL 7016 - ANTHRACITEGREY (STANDART)

KOLORYSTYKA ORAZ ROZWIĄZANIA MATERIAŁOWE WINNY BYĆ ZATWIERDZONE NA BUDOWIE POPRZECZ ZAMOCOWYWANIE PRÓBEK MATERIAŁOWYCH.

- UWAGA:
- Wszystkie roboty należy wykonywać zgodnie z polskimi normami, warunkami technicznymi, polskimi normami, warunkami technicznymi wykonania i odbioru robót, budowlano-montażowych opracowanymi przez instytut techniki budowlanej oraz zasadami wiedzy i sztuki budowlanej.
 - Należy zwrócić szczególną uwagę na zachowanie jednakowego poziomu różnych rodzajów posadzek. Odchyłki od projektu należy konsultować z projektantem.
 - Wszystkie elementy ruchome, elementy wyposażenia, w szczególności elementy stolarki i słusarki okiennej i drzwiowej, szkle, fasady, okładzin elewacyjnych, balustrad, poręczy i pochytych, osobników wewnętrznych i innych należy zamawiać i wykonywać na podstawie zweryfikowanych wymiarów rzeczywistych wykonanych na obiekcie.
 - W wykonaniu otworów okiennych w ścianach nie dopuszcza się wymiarów mniejszych niż określone w dokumentacji, a tolerancja dodatnia może wynosić do 20 mm. każdorazowo weryfikować zgodność szerokości otworu z szerokością okna dla uniemożliwienia niezgodności.
 - Przy wykonywaniu otworów drzwiowych skrajności wymiarów z zestawieniem stolarki oraz faktycznym zamawianym asortymentem dla uniemożliwienia niezgodności.
 - Przed wykonaniem każdego otworu w ścianach i stropach weryfikować ich rozmiary z projektowanym asortymentem lub wyposażeniem. Mierzone określonych partii ścian realizować po weryfikacji opracowań branżowych (przebiegi instalacji).
 - Dopuszcza się zastosowanie materiałów zamiennych pod warunkiem, że posiadają one cechy nie gorsze jakościowo i techniczne od wskazanych w projekcie a także pod warunkiem uzyskania zgody projektanta.
 - Każdy element projektowy należy rozpatrywać i rozpoznać w dokumentacji w kontekście wszystkich rysunków, które do tego elementu się odnoszą z uwzględnieniem wszystkich informacji opisowych i zasad sztuki budowlanej.
 - Brak wskazania na rysunku technicznym elementu, którego zastosowanie wynika ze znanych lub powszechnie przyjętych rozwiązań w zakresie sztuki budowlanej nie zwalnia wykonawcy z konieczności skalkulowania i zastosowania takiego elementu w porównaniu z inwestorem a także z projektantem i za jego zgodą.
 - Należy uwzględnić przebiegi przez stropy instalacyjnych rozpatrując i operując się o rysunki branżowe.
 - W przypadku jakiegokolwiek rozbieżności w dokumentacji należy konsultować się z projektantem.
 - Zgodnie z art. 22 ust. 2 dnia 7 lipca 1994 roku prawo budowlane (Dz.U. z 2017 roku poz. 1332) kierownik budowy ma obowiązek realizacji obiektu zgodnie z obowiązującymi przepisami i sztuką budowlaną.

RYSEK NIEJEST NIE MOŻE BYĆ W CAŁOŚCI LUB W CZĘŚCI PRZEKRYWANY, UPODLEWANY LUB ODPISANY KOMPKOWE, BEZ PRZEMIEJ ZGODY AUTORA.			
 PROJEKTOWANIE KONSTRUKCYJNO - BUDOWLANE ITJ IZABELA ZABŁOCKA RADÓW, UL. WIEJSKA 109, 63-440 RADÓW tel. 601 380 830 e-mail: itjizabela.zablocka@interia.pl			
INWESTOR GMINA OSTRÓW WILKÓW, AL. POWSTAŃCÓW WIELKOPOLSKICH 12 63-400 OSTRÓW WIELKOPOLSKI			
NAZWA INWESTYCJI ROZBUDOWA I PRZEBUDOWA ZESPÓŁU SZKOLNO-PRZEDSZKOLNEGO W TOPOLI MARJI O PRZEDSZKOLE Z ZAPLECZEM RUCHOWYM			
LOKALIZACJA INWESTYCJI GMINA OSTRÓW WIELKOPOLSKI, OBRĘB TOPOLA MARJA, ARKUSZ MAPY 1, DZ NR 338			
PROJEKTANT ARCHITEKTURY	PODPIS		
MGR INŻ. ARCH. DOBROMIR WAREK	NR UPR.	WP-01A/OKK/UPB/30/2010	
SPRACOWUJĄCY ARCHITEKTURY	PODPIS		
MGR INŻ. PATRYK DUDEK	NR UPR.:	07/DSOKK/2014	
TEMAT RYSUNKU WIDOK ELEWACJI			
STADIUM	SKALA	DATA	NR RYS.
ARCHITEKTURA	PB	1:100	06.2018
			A-1.1