



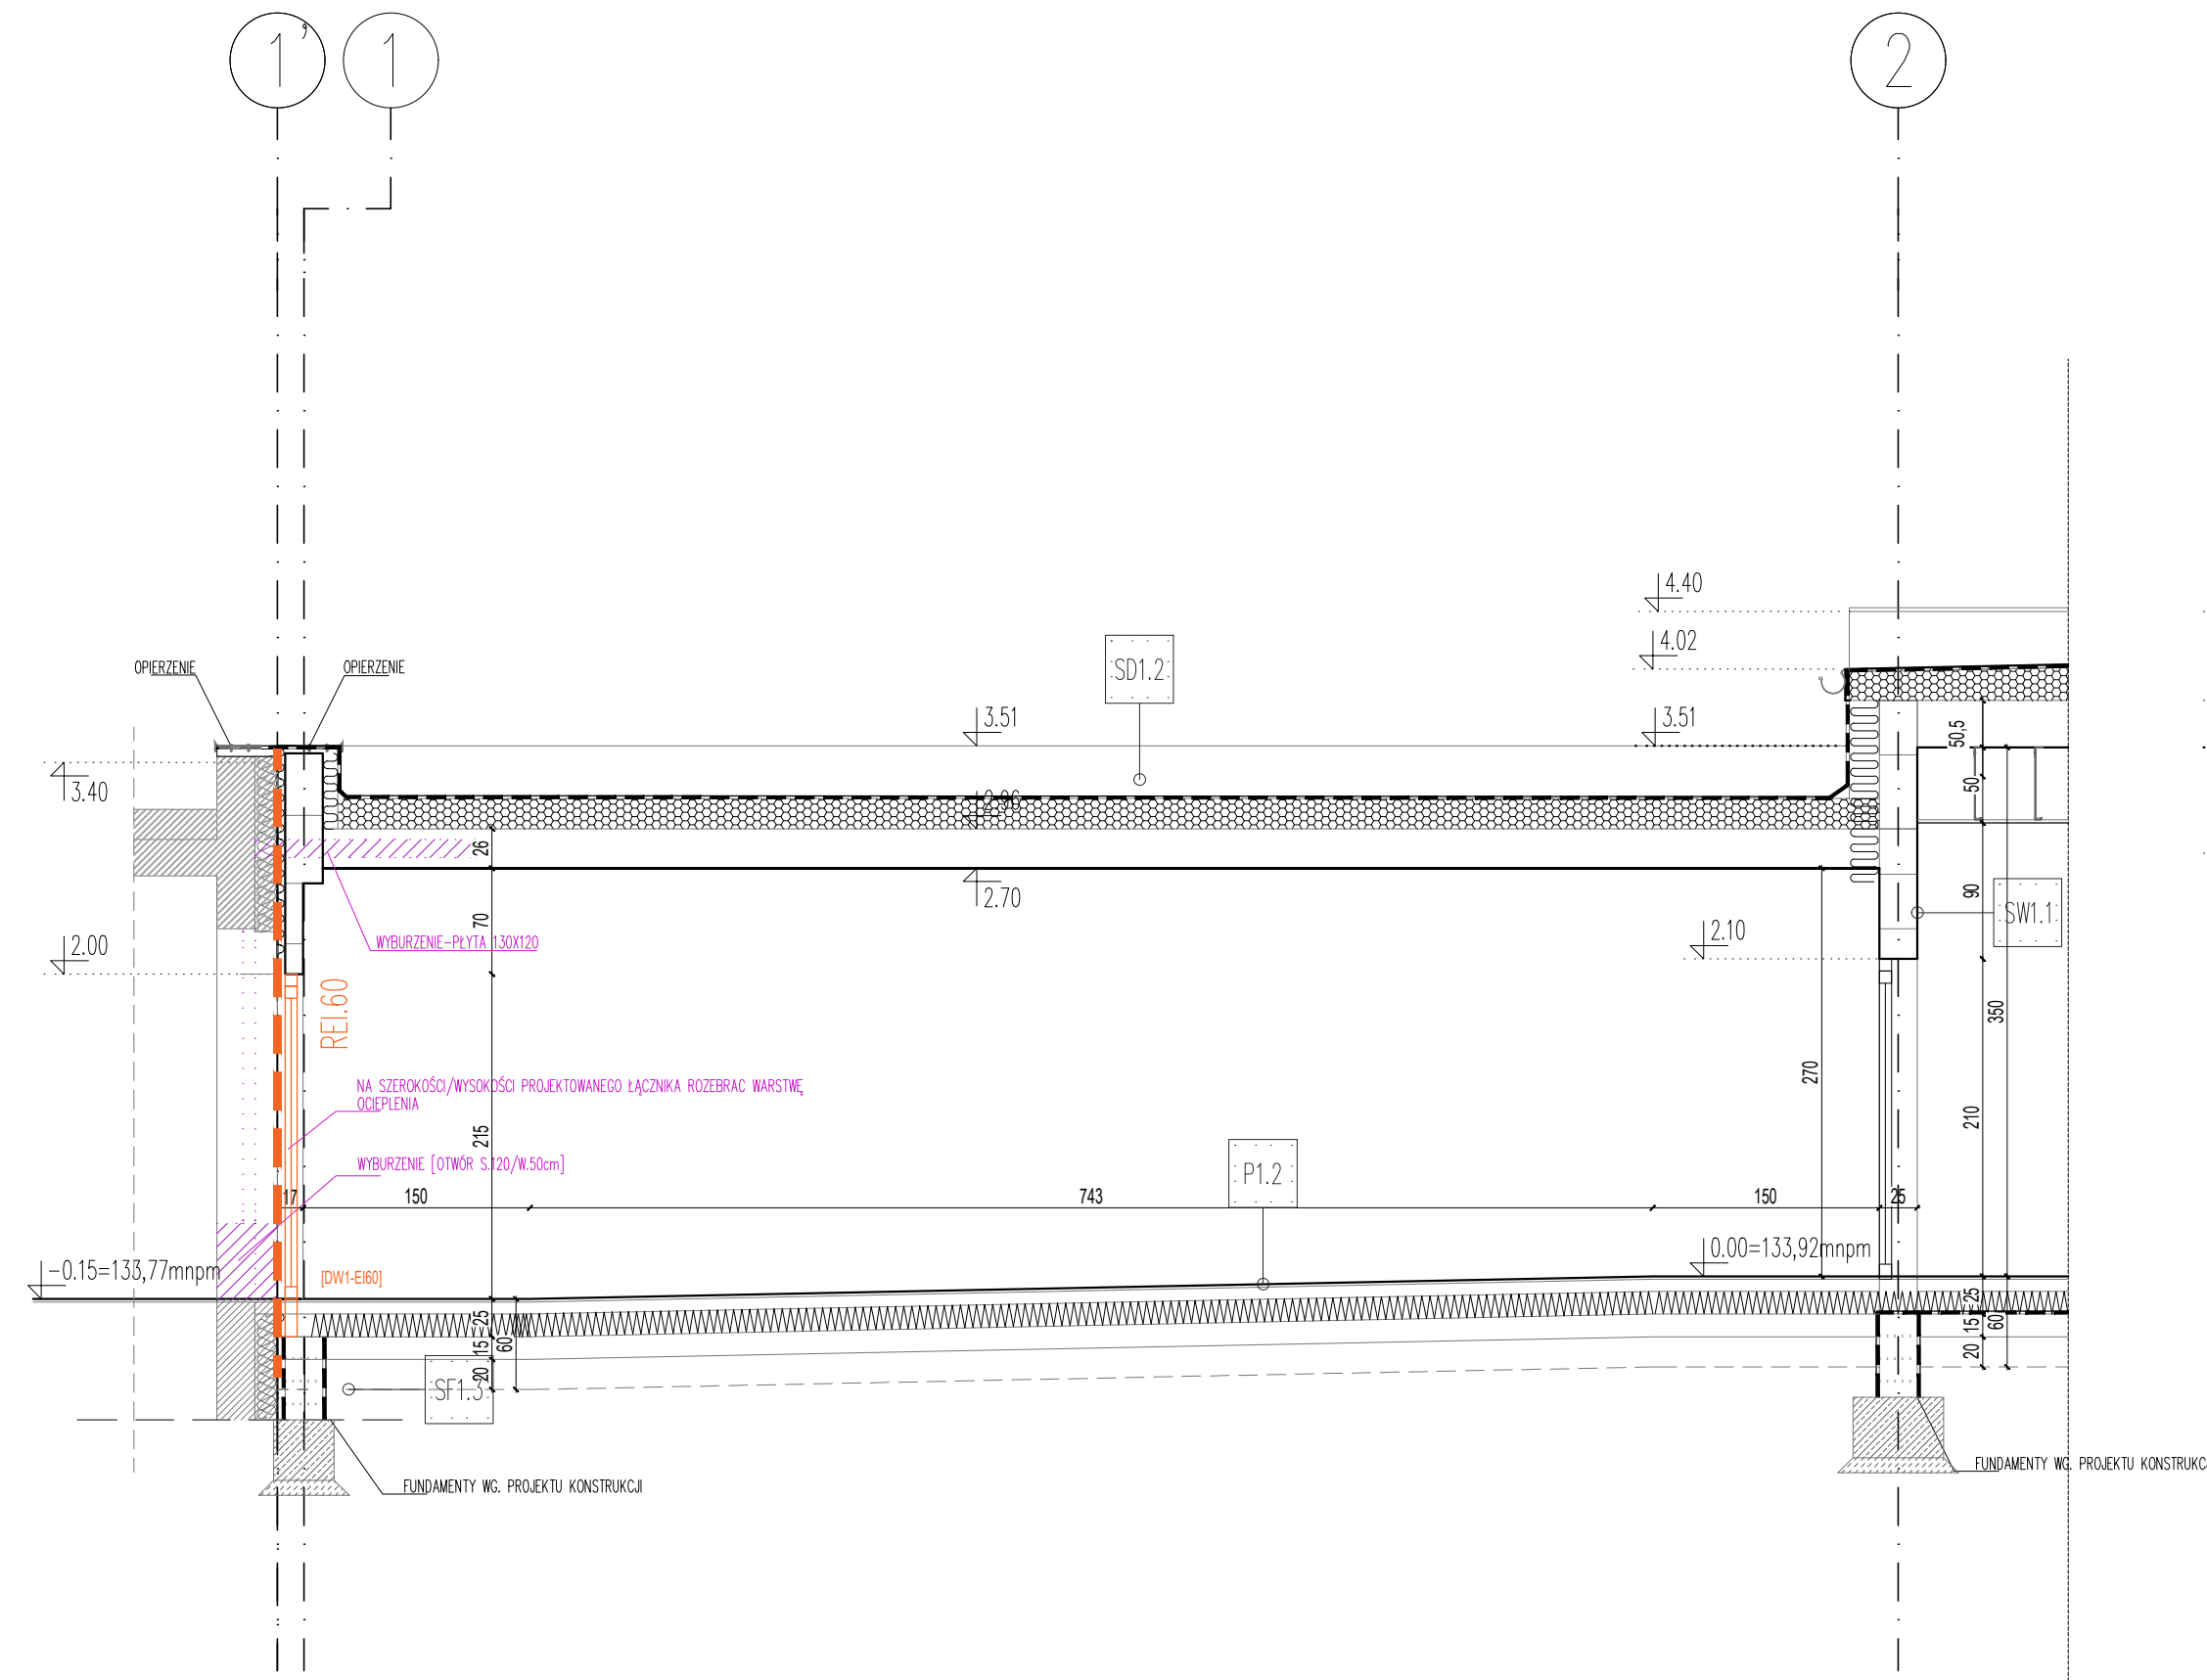

PRZEKRÓJ B-B

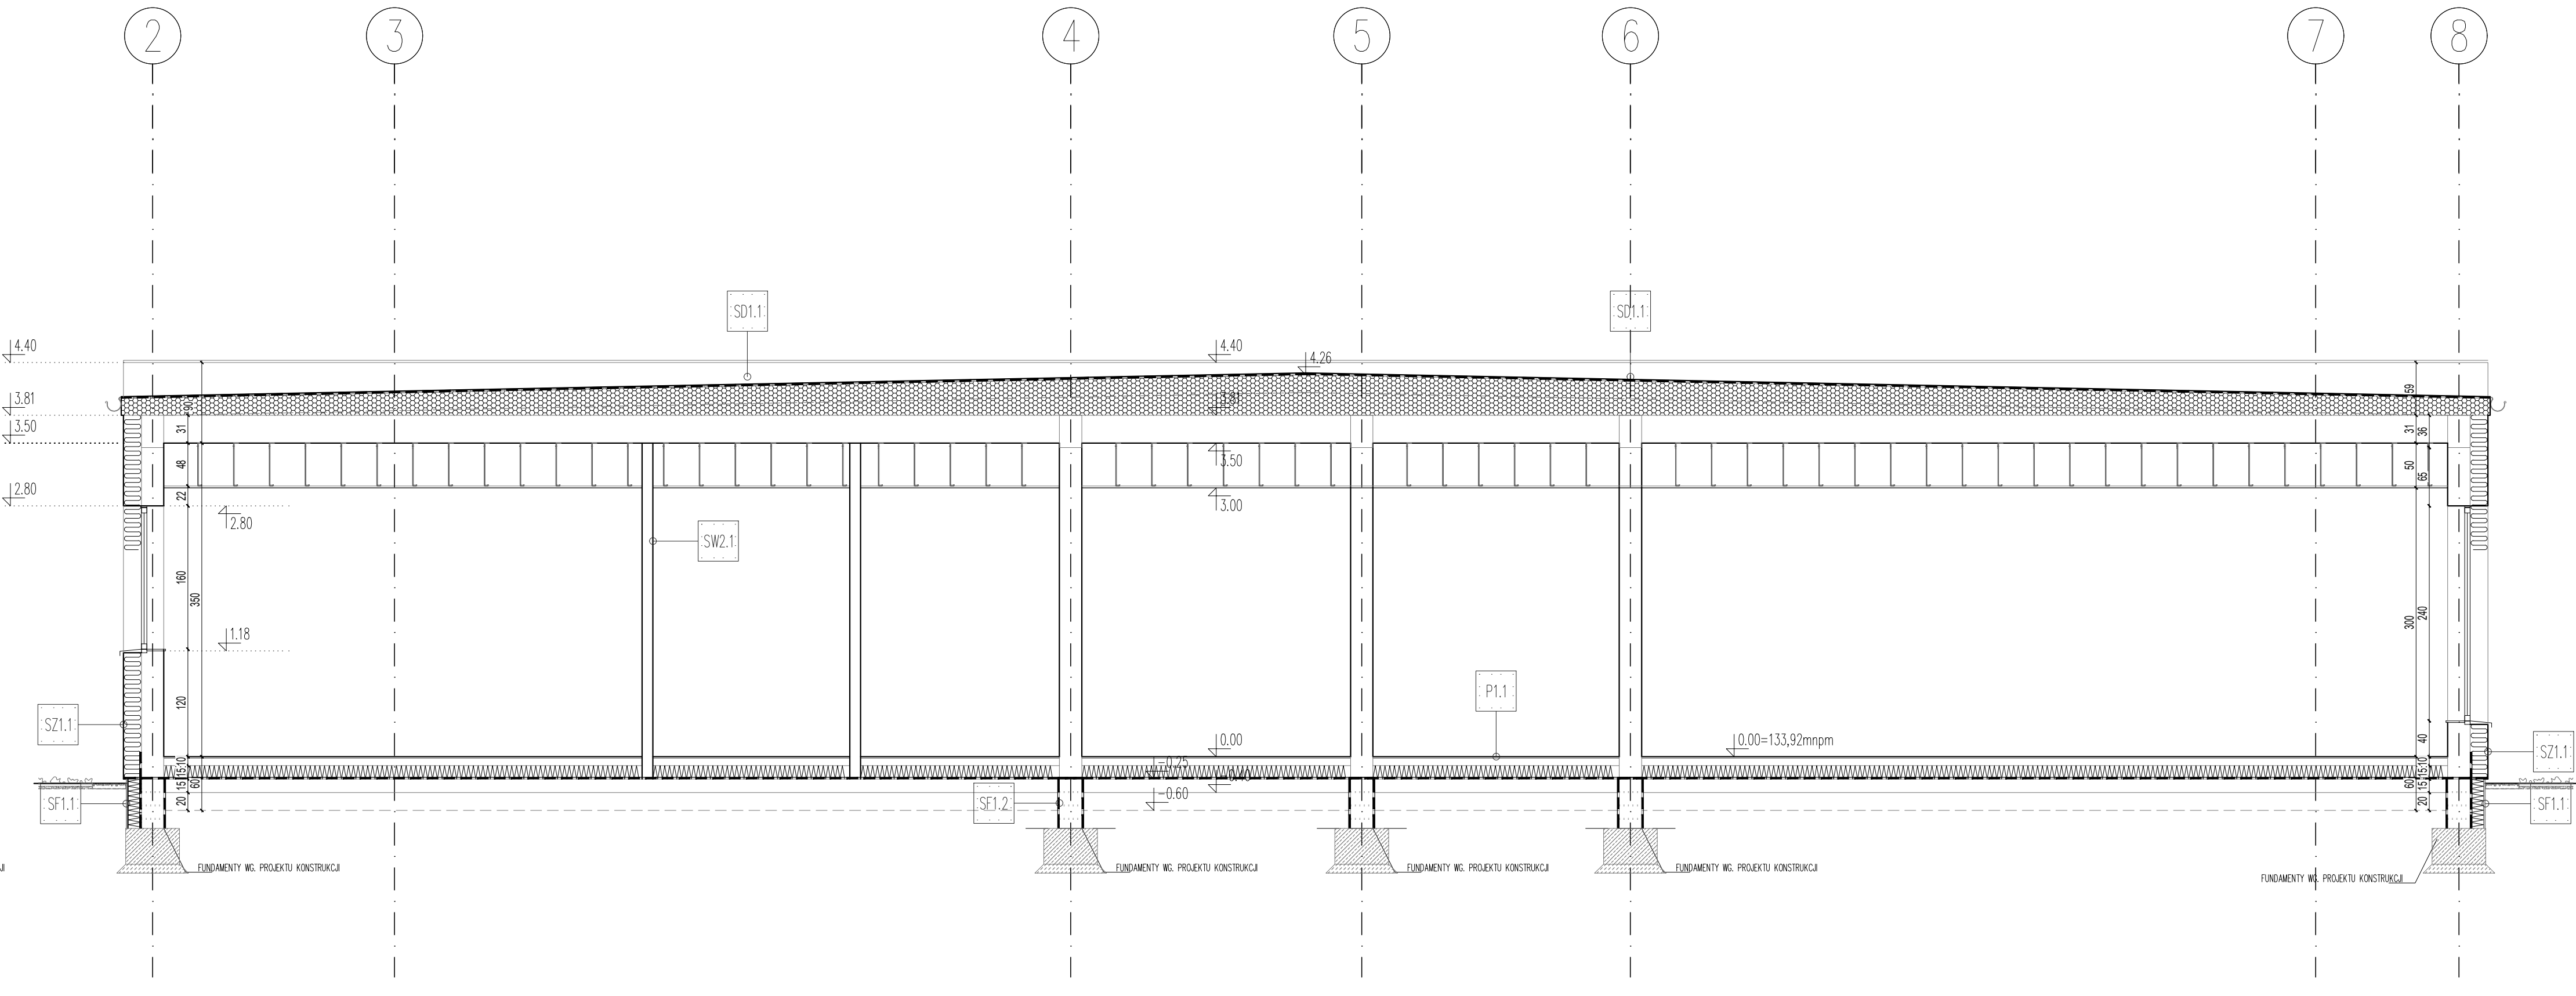

PRZEKRÓJ A-A

LEGENDA OZNACZEŃ			
	ELEMENTY PODLEGAJĄCE ROZBÓRCE		
	ELEMENTY NOWOPROJEKTOWANE		
	ELEMENTY ISTNIEJĄCE		

- UWAGI:
- WSZYSTKIE ROBOTY NALEŻY WYKONYWAĆ ZGODNIE Z POLSKIMI NORMAMI, "WARUNKAMI TECHNICZNYMI" POLSKIMI NORMAMI, "WARUNKAMI TECHNICZNYMI WYKONANIA I ODBIORU ROBÓT", BUDOWLANO-MONTAŻOWYCH OPRACOWANYCH PRZEZ INSTYTUT TECHNIKI BUDOWLANEJ ORAZ ZASADAMI WIEDZY I SZTUKI BUDOWLANEJ.
 - NALEŻY ZWROCIĆ SZCZEGÓLNA UWAGĘ NA ZACHOWANIE JEDENAKOWEGO POZIOMU RÓŻNYCH RODZIOW POSADZEK, ODBIORU OD PROJEKTU NALEŻY KONSULTOWAĆ Z PROJEKTEM.
 - WISIELKIE ELEMENTY RUCHOME, ELEMENTY WYPOSAŻENIA, W SZCZEGÓLNOŚCI ELEMENTY STOLARKI I ŚLUSARKI OKIENNEJ I DRZWIOWEJ, SZKŁEN, FASAD, OKŁADZIN ELEMENTYCH, BALUSTRAD, PORĘCZY I POCHWYTÓW, OBRAMOWIENIA WEWNĘTRZNYCH I INNYCH NALEŻY ZAMAWIAĆ I WYKONYWAĆ NA PODSTAWIE ZWERYFIKOWANYCH OBRAMOWIENIOWYCH RZECZYWISTOŚCI WYKONYWANYCH NA OBIEKcie.
 - W WYKONANIU OTWORÓW OKIENNYCH W ŚCIANACH NIE DOPUSZCZA SIĘ WYMIARÓW Mniejszych NIŻ OKREŚLONE W DOKUMENTACJI, A TOLERANCJA DODATNA MOŻE WYNIOSĆ DO 20 MM. KAZDORAZOWO WERYFIKOWAĆ ZGODNOŚĆ SZEROKOŚCI OTWORU Z SZEROKOŚCIĄ OKNA DLA UNIKNIĘCIA NIEZGODNOŚCI.
 - PRZY WYKONYWANIU OTWORÓW DRZWIOWYCH SKONFRONTOWAĆ WYMIARY Z ZESTAWIENIEM STOLARKI ORAZ FAKTYCZNYM ZAMAWIANYM ASORTYMENTEM DLA UNIKNIĘCIA NIEZGODNOŚCI.
 - PRZED WYKONANIEM KĄDEGO OTWORU W ŚCIANACH I STROPACH WERYFIKOWAĆ ICH ROZMIARY Z PROJEKTYWANYM ASORTYMENTEM LUB WYPOSAŻENIEM. MUROWANIE OKREŚLONYCH PARTII ŚCIAN REALIZOWAĆ PO WERYFIKACJI OPRACOWAŃ BRANŻOWYCH (PRZEBIEG INSTALACJI).
 - DOPUSZCZA SIĘ ZASTOSOWANIE MATERIAŁÓW ZAMIENNYCH POD WARUNKIEM, ŻE POSIADAJĄ ONE CECHY NIE GORSZE JAKOŚCIOWO I TECHNICZNE OD WSKAZANYCH W PROJEKcie A TAKŻE POD WARUNKIEM UZYSKANIA ZGODY PROJEKTANTA.
 - KĄDEŻY ELEMENT PROJEKTOWY NALEŻY ROZPATRYWAĆ I ROZPOZNAWAĆ W DOKUMENTACJI W KONTEKście WSZYSTKICH RYSUNKÓW, KTÓRE DO TEGO ELEMENTU SIĘ ODNOSZĄ Z UNIEJEDNIENIEM WSZYSTKICH INFORMACJI OPISOWYCH I ZASAD SZTUKI BUDOWLANEJ.
 - BRĄK WSKAZANIA NA RYSUNKU TECHNICZNYM ELEMENTU, KTÓREGO ZASTOSOWANIE WYNIKA ZE ZNANYCH LUB POWINNOBYĆ PRZYJĘTYCH ROZWIĄZAŃ W ZAKRESIE SZTUKI BUDOWLANEJ NIE ZWIŃNIA WYKONAWCY Z KONECZNOŚCI SKALKULOWANIA I ZASTOSOWANIA TAKIEGO ELEMENTU W PORÓZUMIENIU Z INWESTOREM A TAKŻE Z PROJEKTEM I ZA JEGO ZGODĄ.
 - NALEŻY UNIEJEDNIAĆ PRZEJŚCIA PRZEZ STROPY OTWORÓW INSTALACYJNYCH ROZPATRYWAĆ I OPERAĆ SIĘ O RYSUNKI BRANŻOWE.
 - W PRZYPADKU JAKIEJKOLWIEK ROZBIEŻNOŚCI W DOKUMENTACJI NALEŻY KONSULTOWAĆ SIĘ Z PROJEKTEM.
 - ZGODNIE Z ART. 22 UST. 2 DNIA 7 LUTY 1994 ROKU PRAWO BUDOWLANE (DZ.U. Z 2017 ROKU, POZ. 1332) KIEROWNIK BUDOWY MA OBOWIĄZEK REALIZACJI OBIEKTU ZGODNIE Z OBOWIĄZUJĄCYMI PRZEPISAMI I SZTUKĄ BUDOWLANĄ.

RYSUNEK NIEWOLNY NIE MOŻE BYĆ W CAŁOŚCI LUB W CZĘŚCI PRZEKONYWANY, UDUPNIANY LUB ODPISANY KOMPKUTOWE, BEZ PRZEMIEJ ZGODY AUTORA.			
 PROJEKTOWANIE KONSTRUKCYJNO – BUDOWLANE ITJ IZABELA ZABŁOCKA RADÓW, UL. WIEJSKA 105, 63-440 RADÓW tel. 601 380 830 e-mail: itjizabela.zablocka@interia.pl			
INWESTOR GMINA OSTRÓW WLKP., AL. POWSTAŃCÓW WIELKOPOLSKICH 12 63-400 OSTRÓW WIELKOPOLSKI			
NAZWA INWESTYCJI ROZBUDOWA I PRZEBUDOWA ZESPÓŁU SZKOLNO-PRZEDSZKOLNEGO W TOPOLI MARJI O PRZEDSZKOLE Z ZAPLECZEM KUCHENNIM			
LOKALIZACJA INWESTYCJI GMINA OSTRÓW WIELKOPOLSKI, OBRĘB TOPOLIA MARJA, ARKUSZ MAPY 1, DZ. NR 338			
PROJEKTANT ARCHITEKTURY	PODPIS		
MGR INŻ. ARCH. DOBROMIR WAREK	NR UPR.: WP-01A/OKK/UPB/30/2010		
SPRACOWUJĄCY ARCHITEKTURY	PODPIS		
MGR INŻ. PATRYK DUDEK	NR UPR.: 07/DSOKK/2014		
TEMAT RYSUNKU PRZKROJE			
STADIUM	SKALA	DATA	NR RYS.
ARCHITEKTURA	PB	1:50	06.2018
			A-3