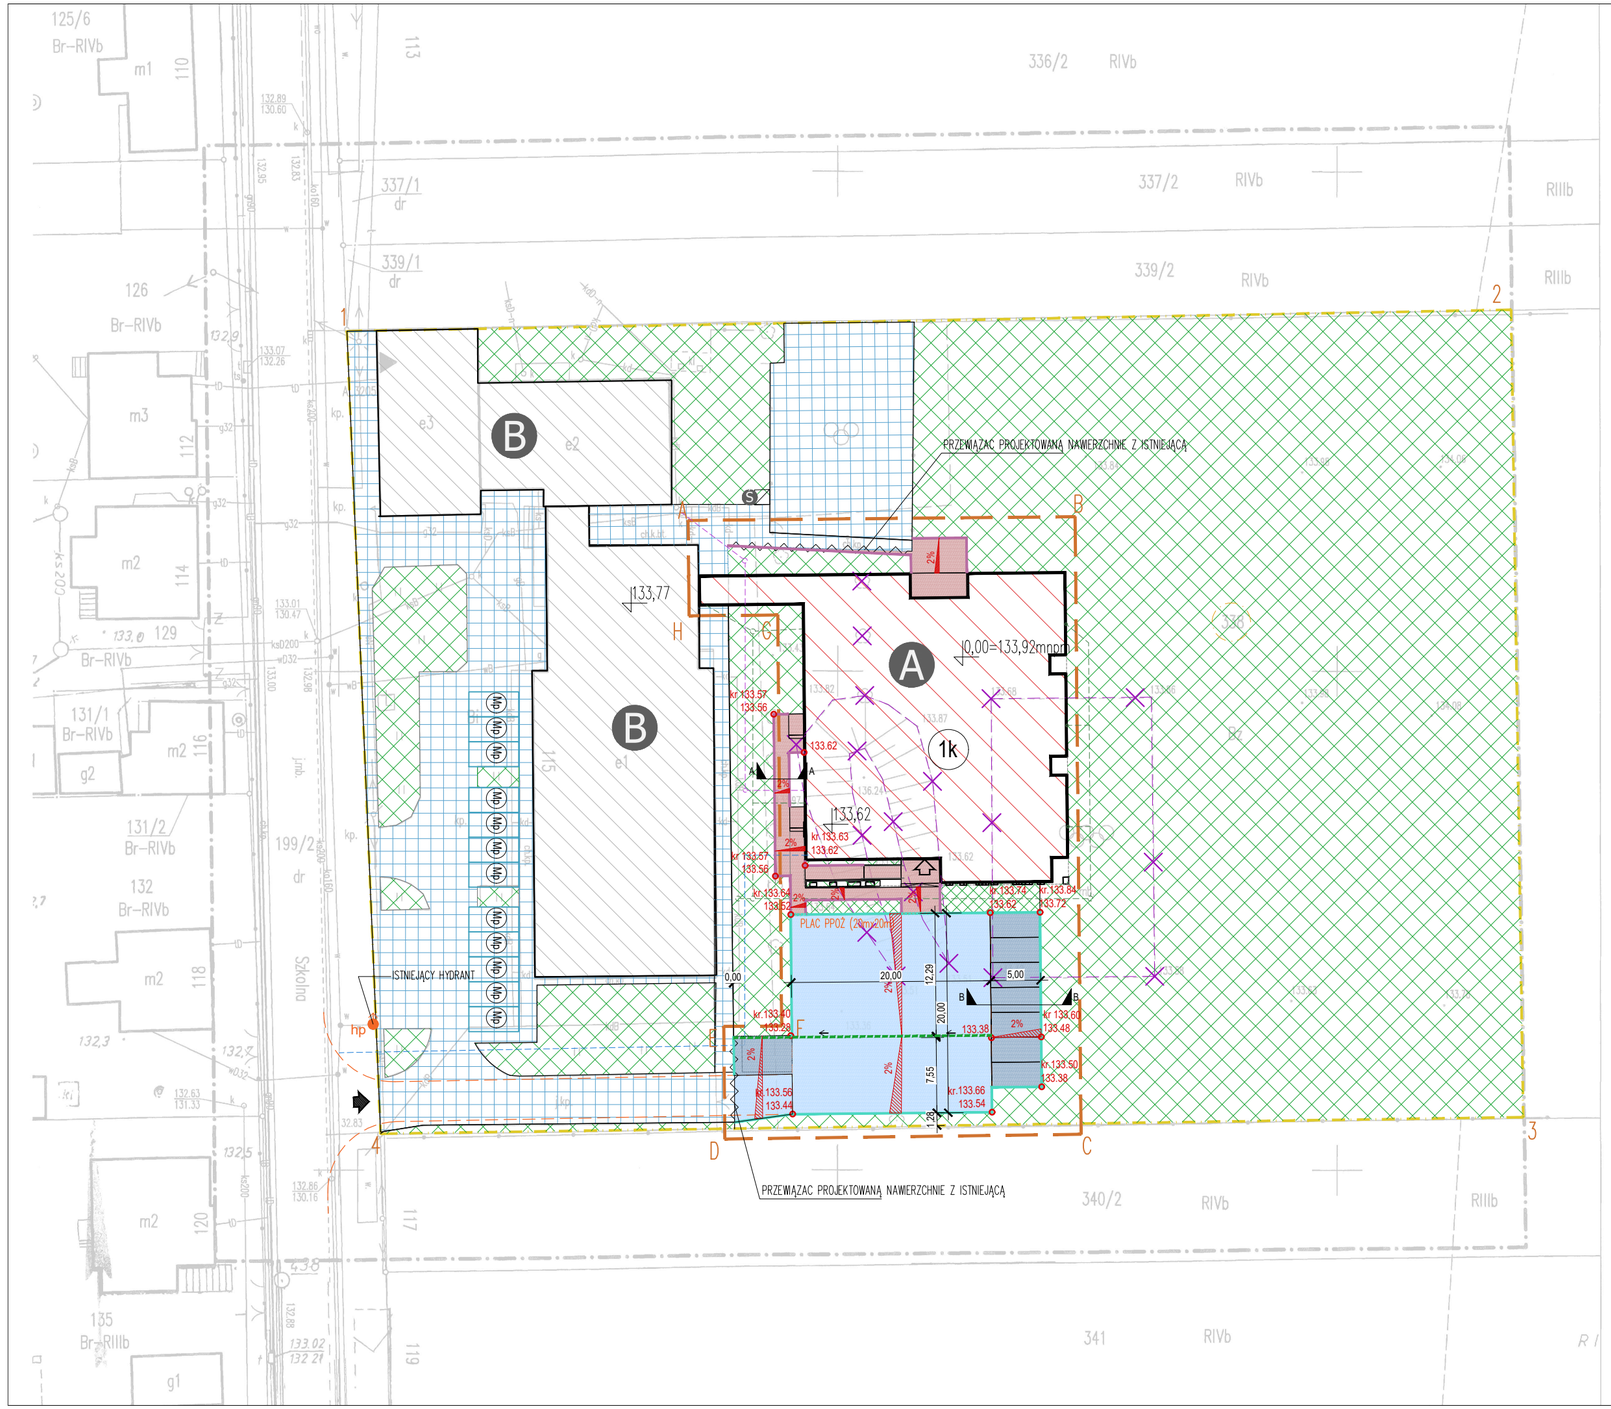

MAPA DO CELÓW PROJEKTOWYCH

SKALA 1 : 500

GGO.6640.1325.2018
KS.ROB.: 50/2018

Miejscowość: Topola Mała
Jedn.ewid.: 301704_2, Gmina Ostrów Wlkp.
Obręb: 0024 Topola Mała
Ulica: Szkolna
Układ współrz.: 2000/18
Układ wysokości: Kronsztad
Ozn. granic obszaru oprac.
Sekcja: 6.160.18.20.4.1, 6.160.18.20.4.2

Topola Mała, 15.05.2018r.

Dla działki nr 338 brak informacji o obciążeniach służebnościami gruntowymi w dziale III księgi wieczystej. Nie wyklucza się ww. obciążeń na innych działkach w zakresie opracowania.

PROJEKTOWANE BUDYNKI
KRAWĘŻNIK BETONOWY 15X30 CM
OBRZEŻE BETONOWE 8X30 CM
KRAWĘDZIE DROGI
2% SPADKI POPRZECZNE NAWIERZCHNI
A A PRZEKROJE
PRZEWIĄZAĆ PROJEKTOWANĄ NAWIERZCHNIĘ Z ISTNIEJĄCĄ
ŚCIEK Z 2 RZĘDÓW KOSTKI BRUKOWEJ BETONOWEJ
POWIERZCHNIA UTWARDZONA – DROGI
POWIERZCHNIA UTWARDZONA – PARKINGI
POWIERZCHNIA UTWARDZONA – CHODNIKI

USŁUGI GEODEZYJNE Marcin Sobala
Zacharzew, ul.Rajska 17a, 63-460 Ostrów Wlkp.
geodezja.marcinsobala@wp.pl, tel.: 604 191 399
NIP 622-135-15-42 REGON 301331332

GEODETA mgr inż. Marcin Sobala upr. kon. nr 9252

Poświadcza się, że niniejszy dokument został opracowany w wyniku prac geodezyjnych i kartograficznych, których rezultaty zawiera operat techniczny wpisany do ewidencji materiałów państwowego zasobu geodezyjnego i kartograficznego
STAROSTA OSTROWSKI
(Organ prowadzący państwowy zasób geodezyjny i kartograficzny)
P.3017.20**18. 2014.** 5
(Identyfikator ewidencyjny materiału zasobu – operatu technicznego)
0 8 CZE. 2018
(Data wpisania operatu technicznego do ewidencji materiałów zasobu)
Powiatowego Ośrodka Dokumentacji Geodezyjnej i Kartograficznej
Krystian Kanczmarek
(Imię, nazwisko i podpis osoby reprezentującej organ)

RYSUNEK NINIEJSZY NIE MOŻE BYĆ W CAŁOŚCI, LUB W CZĘŚCI PRZERYSOWANY, UZUPEŁNIONY LUB ODSTĄPIONY KOMUKOLWIEK, BEZ PISEMNEJ ZGODY AUTORA.

PROJEKTOWANIE KONSTRUKCYJNO – BUDOWLANE
ITJ IZABELA ZABŁOCKA
RADKÓW, ul. WEJSKA 109, 63-440 RASZKÓW
tel. 601 380 930
e-mail: itjizabela.zablocka@interia.pl

INWESTOR
GMINA OSTRÓW WLKP., AL. POWSTAŃCÓW WIELKOPOLSKICH 12
63-400 OSTRÓW WIELKOPOLSKI

NAZWA INWESTYCJI
ROZBUDOWA I PRZEBUDOWA ZESPOŁU SZKOLNO-PRZEDSZKOLNEGO W TOPOLI MAŁEJ O PRZEDSZKOLE Z ZAPLECZEM KUCHENNYM

LOKALIZACJA INWESTYCJI
GMINA OSTRÓW WIELKOPOLSKI, OBRĘB TOPOLA MAŁA, ARKUSZ MAPY 1, DZ NR 338

PROJEKTANT DROGOWY		PODPIS
MGR INŻ. PAWEŁ WALASZ;	WKP/0064/POOK/04	

SPRAWDZAJĄCY DROGOWY	PODPIS
-	

TEMAT RYSUNKU:
PLAN SYTUACYJNY

BRANŻA	STADIUM	SKALA	DATA	NR RYS.
DROGOWA	PB	1:500	06.2018	DR-01