LEGENDA

- oprawa oświetleniowa parkowa: system AVENIDA LED 40W 3000K firmy LUG montowana na słupie aluminiowym SAL-3/B60 anodyzowany czarny firmy Rosa z fundamentem B50 + złącze słupowe z zabezpieczeniem
- oznaczenie słupa/oprawy
  - OP1 - numer oprawy
  - L1 - numer obwodu
- linia kablowa nN (YKYżo 5x2,5mm $^2$)

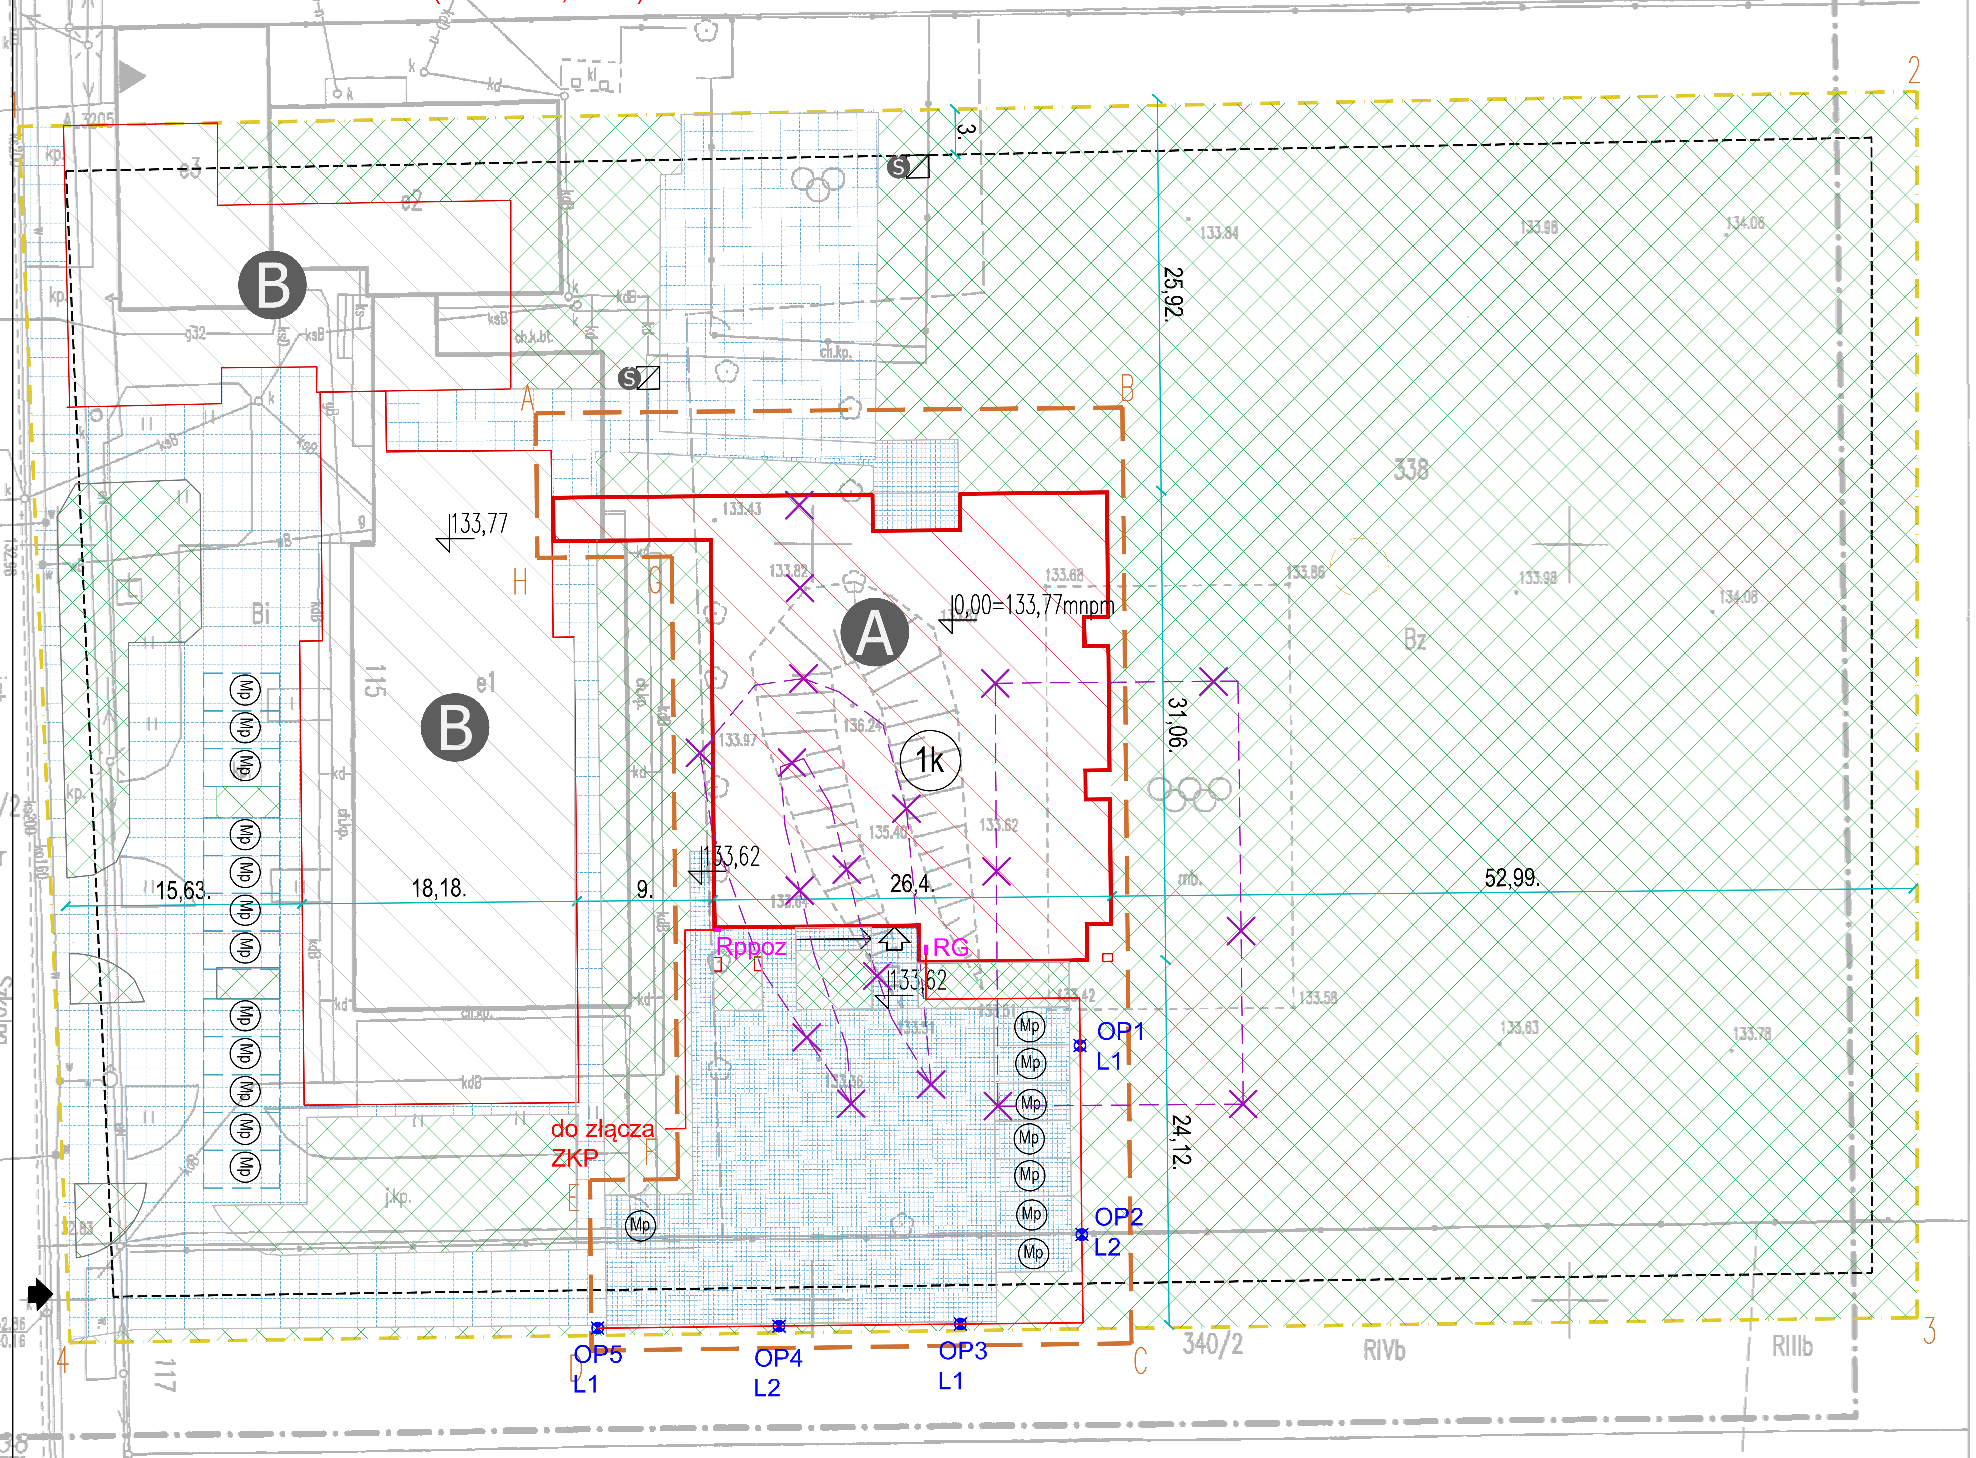


SKALA 1 : 500

GGO.6640.1.2017.2018
KS.ROB

Miejscowość: Topola Mała
Jedn.ewid.: 301704_2, Gmina Ostrów Wlkp.
Obręb: 0024 Topola Mała
Ulica: Szkolna
Układ współrz.: 2000/18
Układ wysokości: Kronsztad
Ozn. granic obszaru oprac.
Sekcja: 6.160.18.20.4.1, 6.160.18.20.4.2

Topola Mała, 15.05.2018r.

Dla działki nr 338 brak informacji o obciążeniach gruntowymi w dziale III księgi wieczystej. Nie wyklucza się ww. obciążeń na innych działkach w zakresie opracowania.

USŁUGI GEODEZYJNE
Marcin Sobala
Zacharzew, ul.Rajska 17a, 63-400 Ostrów Wlkp.
geodezja.marcinsobala@wp.pl, tel.: ...
NIP 622-135-46-42

PROJEKTOWANE BUDYNKI

- A — PROJEKTOWANA ROZBUDOWA
- B — ISTNIEJĄCY BUDYNEK ZESPOŁU SZKOLNO-PRZEDSZKOLNEGO

OZNACZENIA NAWIERZCHNI

- ISTNIEJĄCA POWIERZCHNIA BIOLOGICZNIE CZYNNA
- PROJEKTOWANE UTWARDZENIE TERENU

LEGENDA OZNACZEŃ GRAFICZNYCH

- ELEMENTY PODLEGAJĄCE ROZBIÓRCE
- ZAKRES OPRACOWANIA
- OZNACZENIA DZIAŁEK
- 1k — ILOŚĆ KONDYGNACJI
- Mp — ISTNIEJĄCE MIEJSCA POSTOJOWE SAMOCHODÓW OSOBOWYCH
- PROJEKTOWANA ZIELEŃ IZOLACYJNA/KRZEWY/ŻYWOPŁOT
- GŁÓWNY WJAZD, WEJŚCIE NA DZIAŁKĘ
- GŁÓWNE WEJŚCIE DO BUDYNKU / WEJŚCIE DO BUDYNKU
- BOKS ŚMIETNIKOWY ZADASZONY
- E — LINIA KABLOWA NISKIEGO NAPIĘCIA (E)
- W — PROJEKTOWANA INSTALACJA WODY (W)
- KS — PROJEKTOWANA KANALIZACJA SANITARNA (KS)

Poświadcza się, że niniejszy dokument opracowany w wyniku prac geodezyjnych i kartograficznych, których rezultaty zawiera operat techniczny wpisany do ewidencji materiałów państwowego zasobu geodezyjnego i kartograficznego
STAROSTA OSTROWSKI
(Organ prowadzący państwowy zasób geodezyjny i kartograficzny)
P.3017.2018.2014
(Identyfikator ewidencyjny materiału zasobu = operatu technicznego)
08 CZE. 2018
(data wpisania do ewidencji materiałów zasobu)

UKŁAD SIECI TN-S
OCHRONA OD PORAŻEŃ – SAMOCZYNNE WYŁĄCZENIE ZASILANIA

RYSUNEK NINIEJSZY NIE MOŻE BYĆ W CAŁOŚCI LUB W CZĘŚCI PRZERYSOWANY, UZUPEŁNIONY LUB OSTĄPIONY KOMUKOLWIEK, BEZ PISEMNEJ ZGODY AUTORA.

PROJEKTOWANIE KONSTRUKCYJNO – BUDOWLANE
ITJ IZABELA ZABŁOCKA
RADŁÓW, ul. WIEJSKA 109, 63-440 RASZKÓW
tel. 601 380 930
e-mail: itjizabela.zablocka@interia.pl

| | |
|---|---|
| INWESTOR | GMINA OSTRÓW WLKP, AL. POWSTAŃCÓW WIELKOPOLSKICH 12, 63-400 OSTRÓW WIELKOPOLSKI |
| NAZWA INWESTYCJI | ROZBUDOWA I PRZEBUDOWA ZESPOŁU SZKOLNO-PRZEDSZKOLNEGO W TOPOLI MAŁEJ O PRZEDSZKOLE Z ZAPLECZEM KUCHENNYM |
| LOKALIZACJA INWESTYCJI | GMINA OSTRÓW WIELKOPOLSKI, OBRĘB TOPOLA MAŁA, ARKUSZ MAPY 1, DZ NR 338 |
| PROJEKTANT | HENRYK WODNICZAK NR UPR. UAN-8386/88/86 — Uprawnienia w specjalności instalacyjno-inżynieryjnej w zakresie instalacji elektrycznych — PODPIS |
| SPRAWDZAJĄCY | ZDZISŁAW STACHOWIAK NR UPR. UAN.7342-8/93 — Uprawnienia w specjalności instalacyjno-inżynieryjnej w zakresie instalacji i sieci elektrycznych — PODPIS |
| TEMAT RYSUNKU | Instalacja zasilana predszkola i oświetlenia zewnętrznego projekt zagospodarowani aterenu |

| BRANŻA | STADIUM | SKALA | DATA | NR RYS. |
|---|---|---|---|---|
| ELEKTRYCZNA | PB | 1:500 | 06.2018 | 01 |

UWAGA!
Z uwagi na charakter obiektu, wykonać dodatkowe uziemienie wszystkich słupów przy pomocy bednarki FeZn 25x4mm. Na ostatnich słupach rezystancja uziomu winna wynosoć poniżej 10Ω.
Połaczenie oprawy ze złączem slupowym wykonać kablem YKYżo 3x1,5mm $^2$.
W punktach skrzyżowań z obcą infrastrukturą (chodniki, itp.) kabel układać w rurze osłonowej DVK 75.

Zawarte w projekcie typy urządzeń oraz nazwy producentów urządzeń służą jedynie określeniu standardów wykonania. Dopuszcza się stosowanie urządzeń innych producentów pod warunkiem zachowania wyznaczonych parametrów wizualno-jakościowych oraz technicznych .