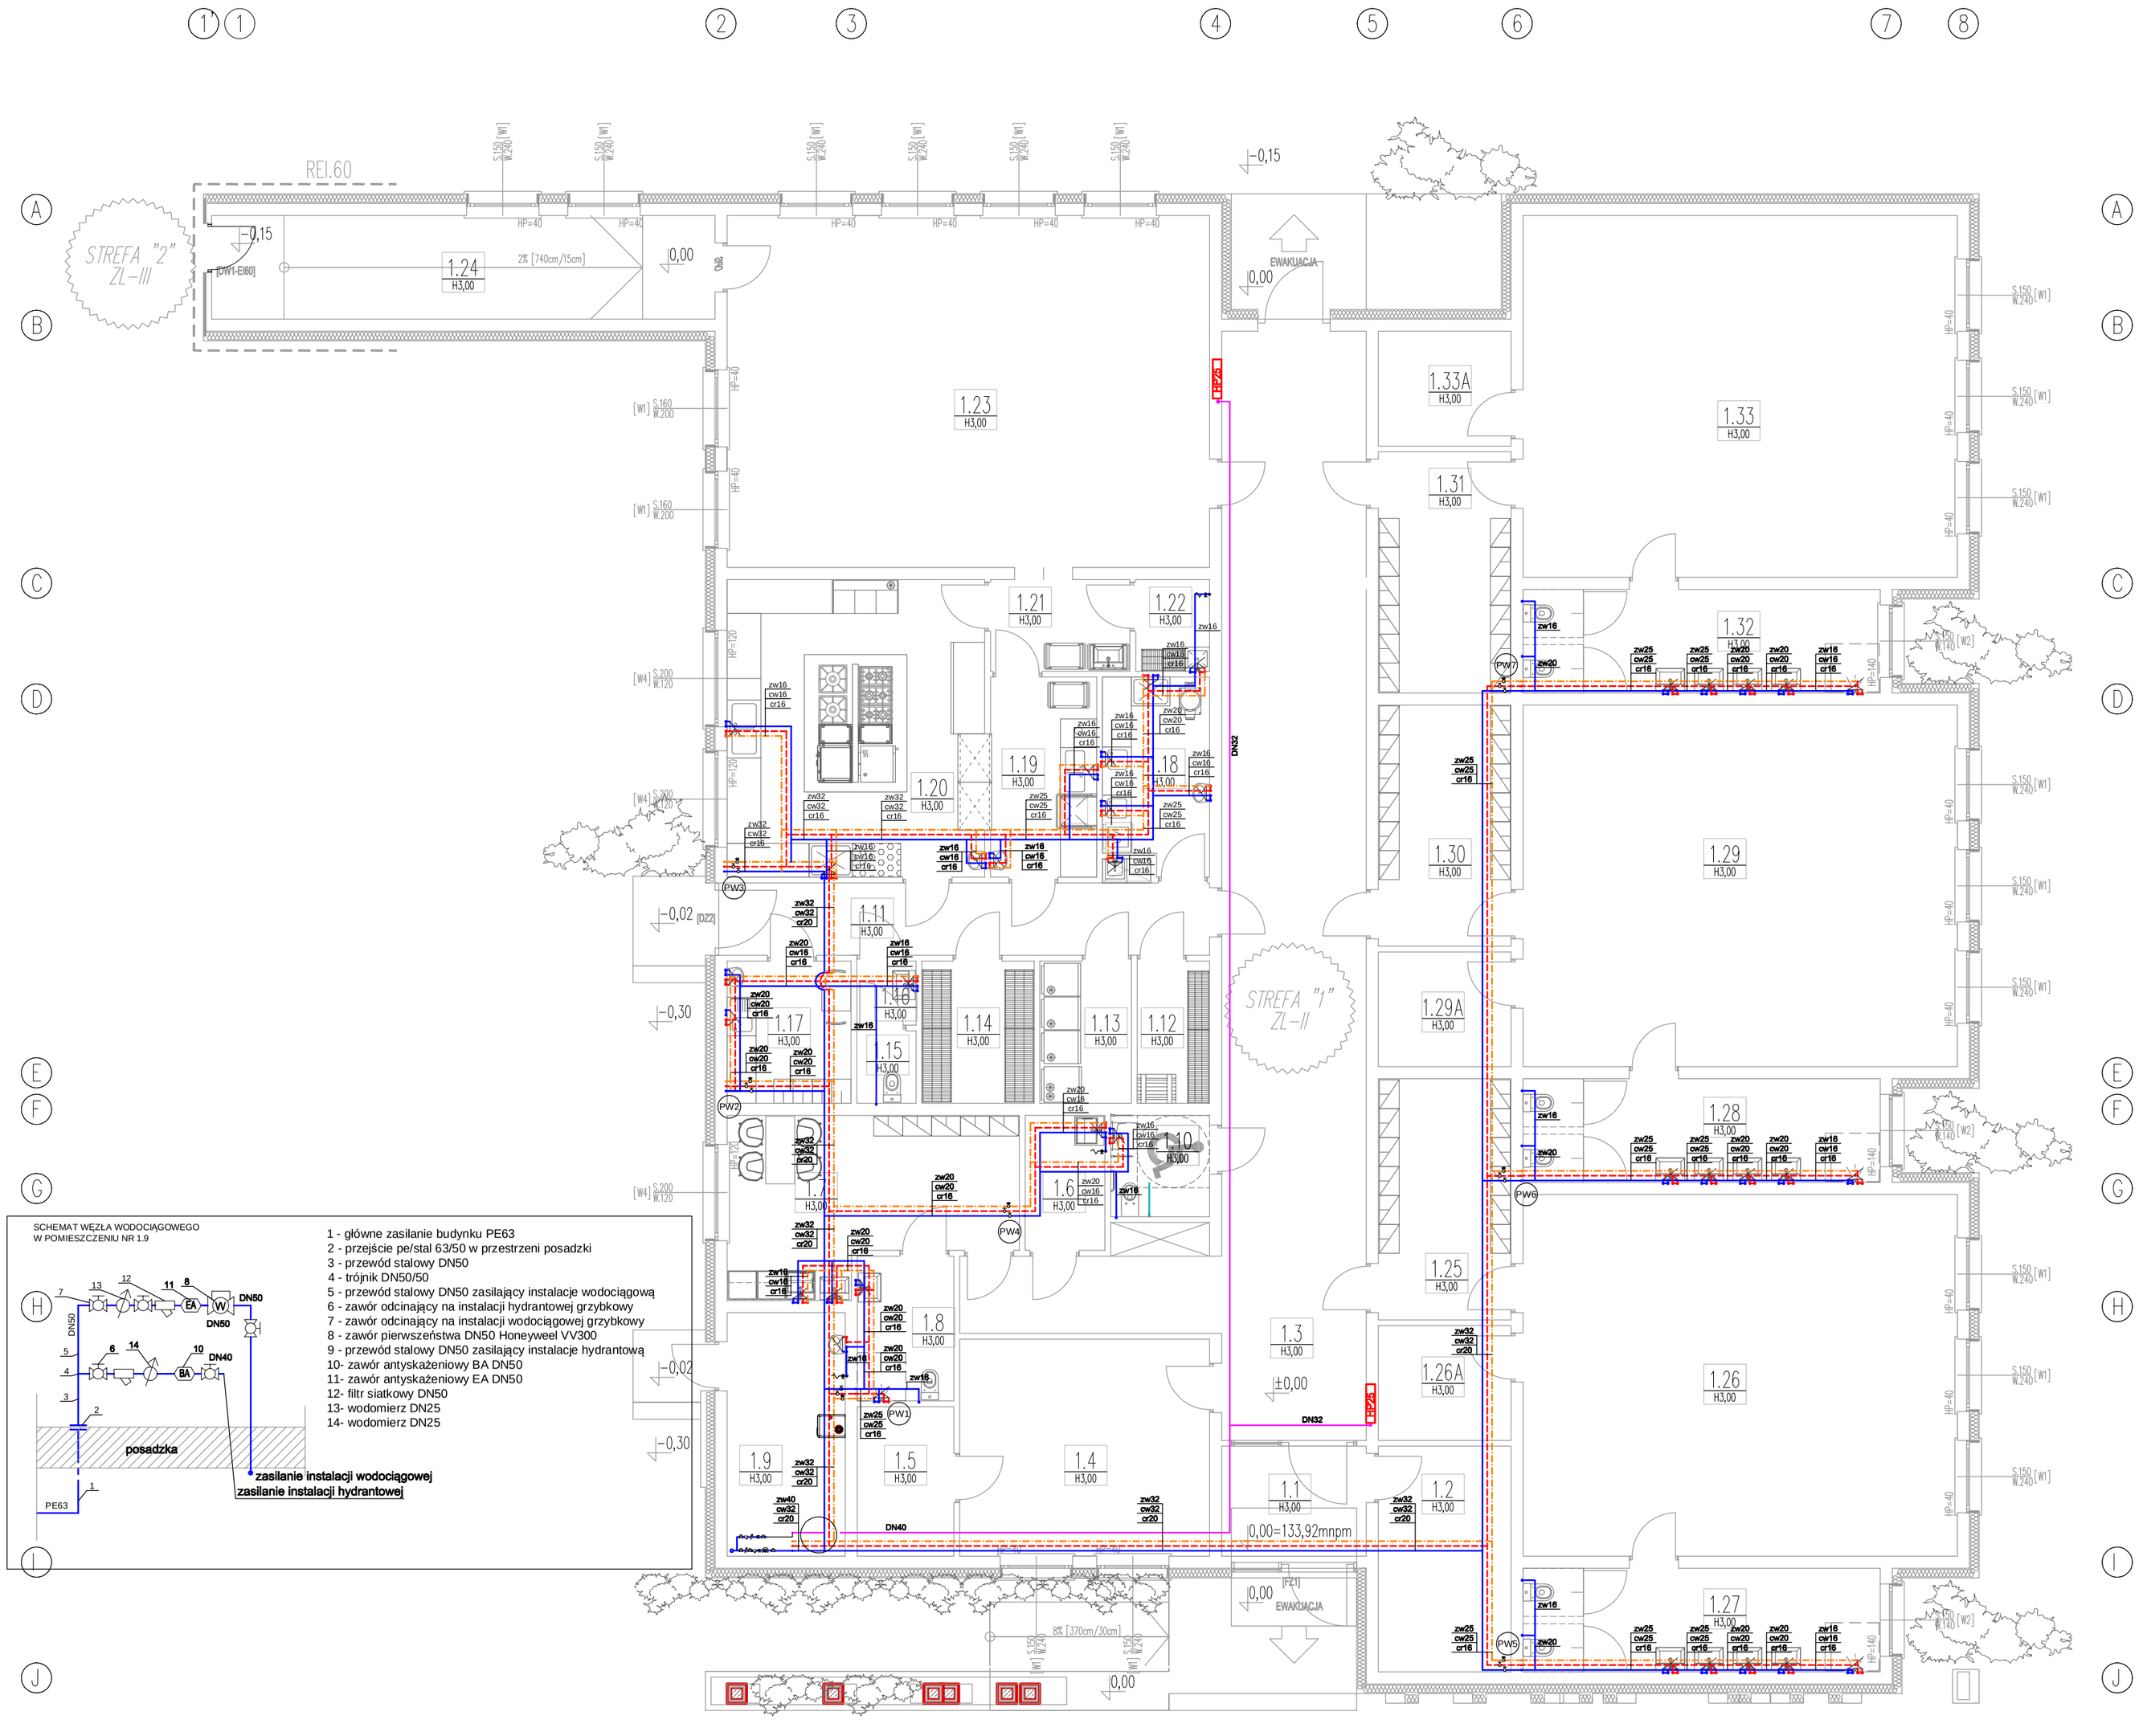

SCHEMAT WĘZŁA WODOCIĄGOWEGO
W POMIESZCZENIU NR 1.9

1 - główne zasilanie budynku PE63
2 - przejście pe/stal 63/50 w przestrzeni posadzki
3 - przewód stalowy DN50
4 - trójnik DN50/50
5 - przewód stalowy DN50 zasilający instalacje wodociągową
6 - zawór odcinający na instalacji hydrantowej grzybkowy
7 - zawór odcinający na instalacji wodociągowej grzybkowy
8 - zawór pierwszeństwa DN50 Honeyweel VV300
9 - przewód stalowy DN50 zasilający instalacje hydrantową
10- zawór antyskażeniowy BA DN50
11- zawór antyskażeniowy EA DN50
12- filtr siatkowy DN50
13- wodomierz DN25
14- wodomierz DN25

LEGENDA:

- instalacja wody ciepłej PE-XC/Al/PE
- instalacja wody zimnej PE-XC/Al/PE
- instalacja cyrkulacji PE-XC/Al/PE
- instalacja hydrantowa z rur stalowych ocynkowanych

zw16 – średnica przewodu wody zimnej
cw16 – średnica przewodu wody ciepłej
cr16 – średnica przewodu cyrkulacji
DN65 – średnica rury stalowej instalacji hydrantowej
HP25 – hydrant wnękowy DN25 z wężem 30m
PWS – pion wodociągowy
– zawór odcinający
– zawór regulacyjny na cyrkulacji

BILANS POWIERZCHNI – PRZYZIEMIE

NR POM.	POMIESZCZENIE	POSADZKA	POW. UŻYTKOWA [M2]	POW. NETTO [M2]
1.1	WATROŁĄP	WYKŁADZINA WINYLOWA	#####	###
1.2	WÓZKOWNIA	WYKŁADZINA WINYLOWA	#####	###
1.3	KOMUNIKACJA	WYKŁADZINA WINYLOWA	#####	######
1.4	GABINET INTENDENTY	WYKŁADZINA WINYLOWA	#####	#####
1.5	ARCHIWUM	WYKŁADZINA WINYLOWA	###	###
1.6	POMIESZCZENIE PORZĄDKOWE	PŁYTKA GRESOWA	###	###
1.7	POMIESZCZENIE SOCJALNE	WYKŁADZINA WINYLOWA	#####	#####
1.8	ZAPLECZE SANITARNE	PŁYTKA GRESOWA	###	###
1.9	KOTŁOWNIA	PŁYTKA GRESOWA	######	#####
1.10	WC OGÓLNODOSTĘPNE	PŁYTKA GRESOWA	###	###
1.11	KOMUNIKACJA	WYKŁADZINA WINYLOWA	#####	#####
1.12	MAGAZYN WARZYW	WYKŁADZINA WINYLOWA	###	###
1.13	MAGAZYN CHŁODNICZY	WYKŁADZINA WINYLOWA	###	###
1.14	MAGAZYN SUCHY	WYKŁADZINA WINYLOWA	###	###
1.15	WC	PŁYTKA GRESOWA	###	###
1.16	PRZEDSIONEK	PŁYTKA GRESOWA	###	###
1.17	POMIESZCZENIE SOCJALNE	WYKŁADZINA WINYLOWA	###	###
1.18	OBIERALNIA WARZYW, STERYLIZACJA JAJ	WYKŁADZINA WINYLOWA	###	###
1.19	ZMYWALNIA	PŁYTKA GRESOWA	###	###
1.20	KUCHNIA	PŁYTKA GRESOWA	###	###
1.21	ROZDZIELNIA KELNERSKA	WYKŁADZINA WINYLOWA	###	###
1.22	POMIESZCZENIE POMOCNICZE	WYKŁADZINA WINYLOWA	###	###
1.23	JADALNIA	WYKŁADZINA WINYLOWA	#####	#####
1.24	KOMUNIKACJA	WYKŁADZINA WINYLOWA	#####	#####
1.25	SZATNIA	WYKŁADZINA WINYLOWA	#####	#####
1.26	SALA	WYKŁADZINA WINYLOWA	#####	#####
1.26A	MAGAZYN PODRĘCZNY	WYKŁADZINA WINYLOWA	###	###
1.27	ZAPLECZE SANITARNE	PŁYTKA GRESOWA	#####	#####
1.28	ZAPLECZE SANITARNE	PŁYTKA GRESOWA	#####	#####
1.29	SALA	WYKŁADZINA WINYLOWA	#####	#####
1.29A	MAGAZYN PODRĘCZNY	WYKŁADZINA WINYLOWA	###	###
1.30	SZATNIA	WYKŁADZINA WINYLOWA	#####	#####
1.31	SZATNIA	WYKŁADZINA WINYLOWA	#####	#####
1.32	ZAPLECZE SANITARNE	PŁYTKA GRESOWA	#####	#####
1.33	SALA	WYKŁADZINA WINYLOWA	#####	#####
1.33A	MAGAZYN PODRĘCZNY	WYKŁADZINA WINYLOWA	###	###
		SUMA	#####	#####

RYSUNEK NINIEJSZY NIE MOŻE BYĆ W CAŁOŚCI, LUB W CZĘŚCI PRZERYSOWANY, UZUPEŁNIONY LUB ODSTĄPIONY KOMUKOLWIEK, BEZ PISEMNEJ ZGODY AUTORA.

PROJEKTOWANIE KONSTRUKCYJNO – BUDOWLANE
ITJ IZABELA ZABŁOCKA
RASKÓW, ul. WIEJSKA 109, 63-440 RASKÓW
tel. 601 380 930
e-mail: itjizabela.zablocka@interia.pl

INWESTOR
GMINA OSTRÓW WLKP, AL. POWSTAŃCÓW WIELKOPOLSKICH 12
63-400 OSTRÓW WIELKOPOLSKI

NAZWA INWESTYCJI
ROZBUDOWA I PRZEBUDOWA ZESPOŁU SZKOLNO-PRZEDSZKOLNEGO W TOPOLI MAŁEJ O PRZEDSZKOLE Z ZAPLECZEM KUCHENNYM

LOKALIZACJA INWESTYCJI
GMINA OSTRÓW WIELKOPOLSKI, OBRĘB TOPOLA MAŁA, ARKUSZ MAPY 1, DZ NR 338

	PODPIS
PROJEKTANT: MGR INŻ. WIESŁAW WENC UAN.7342-112/92 spec. instalacyjno-inżynieryjna	
SPRAWDZAJĄCY: INŻ. PAWEŁ KORTUS WKP/0358/PWOS/12 spec. instalacyjna	
OPRACOWAŁ: MGR INŻ. GRZEGORZ KOŁODZIEJ	

TEMAT RYSUNKU:
Rzut przyziemia – instalacja wodociągowa

BRANŻA	STADIUM	SKALA	DATA	NR RYS.
SANITARNA	PB	1:100	06.2018	S-4