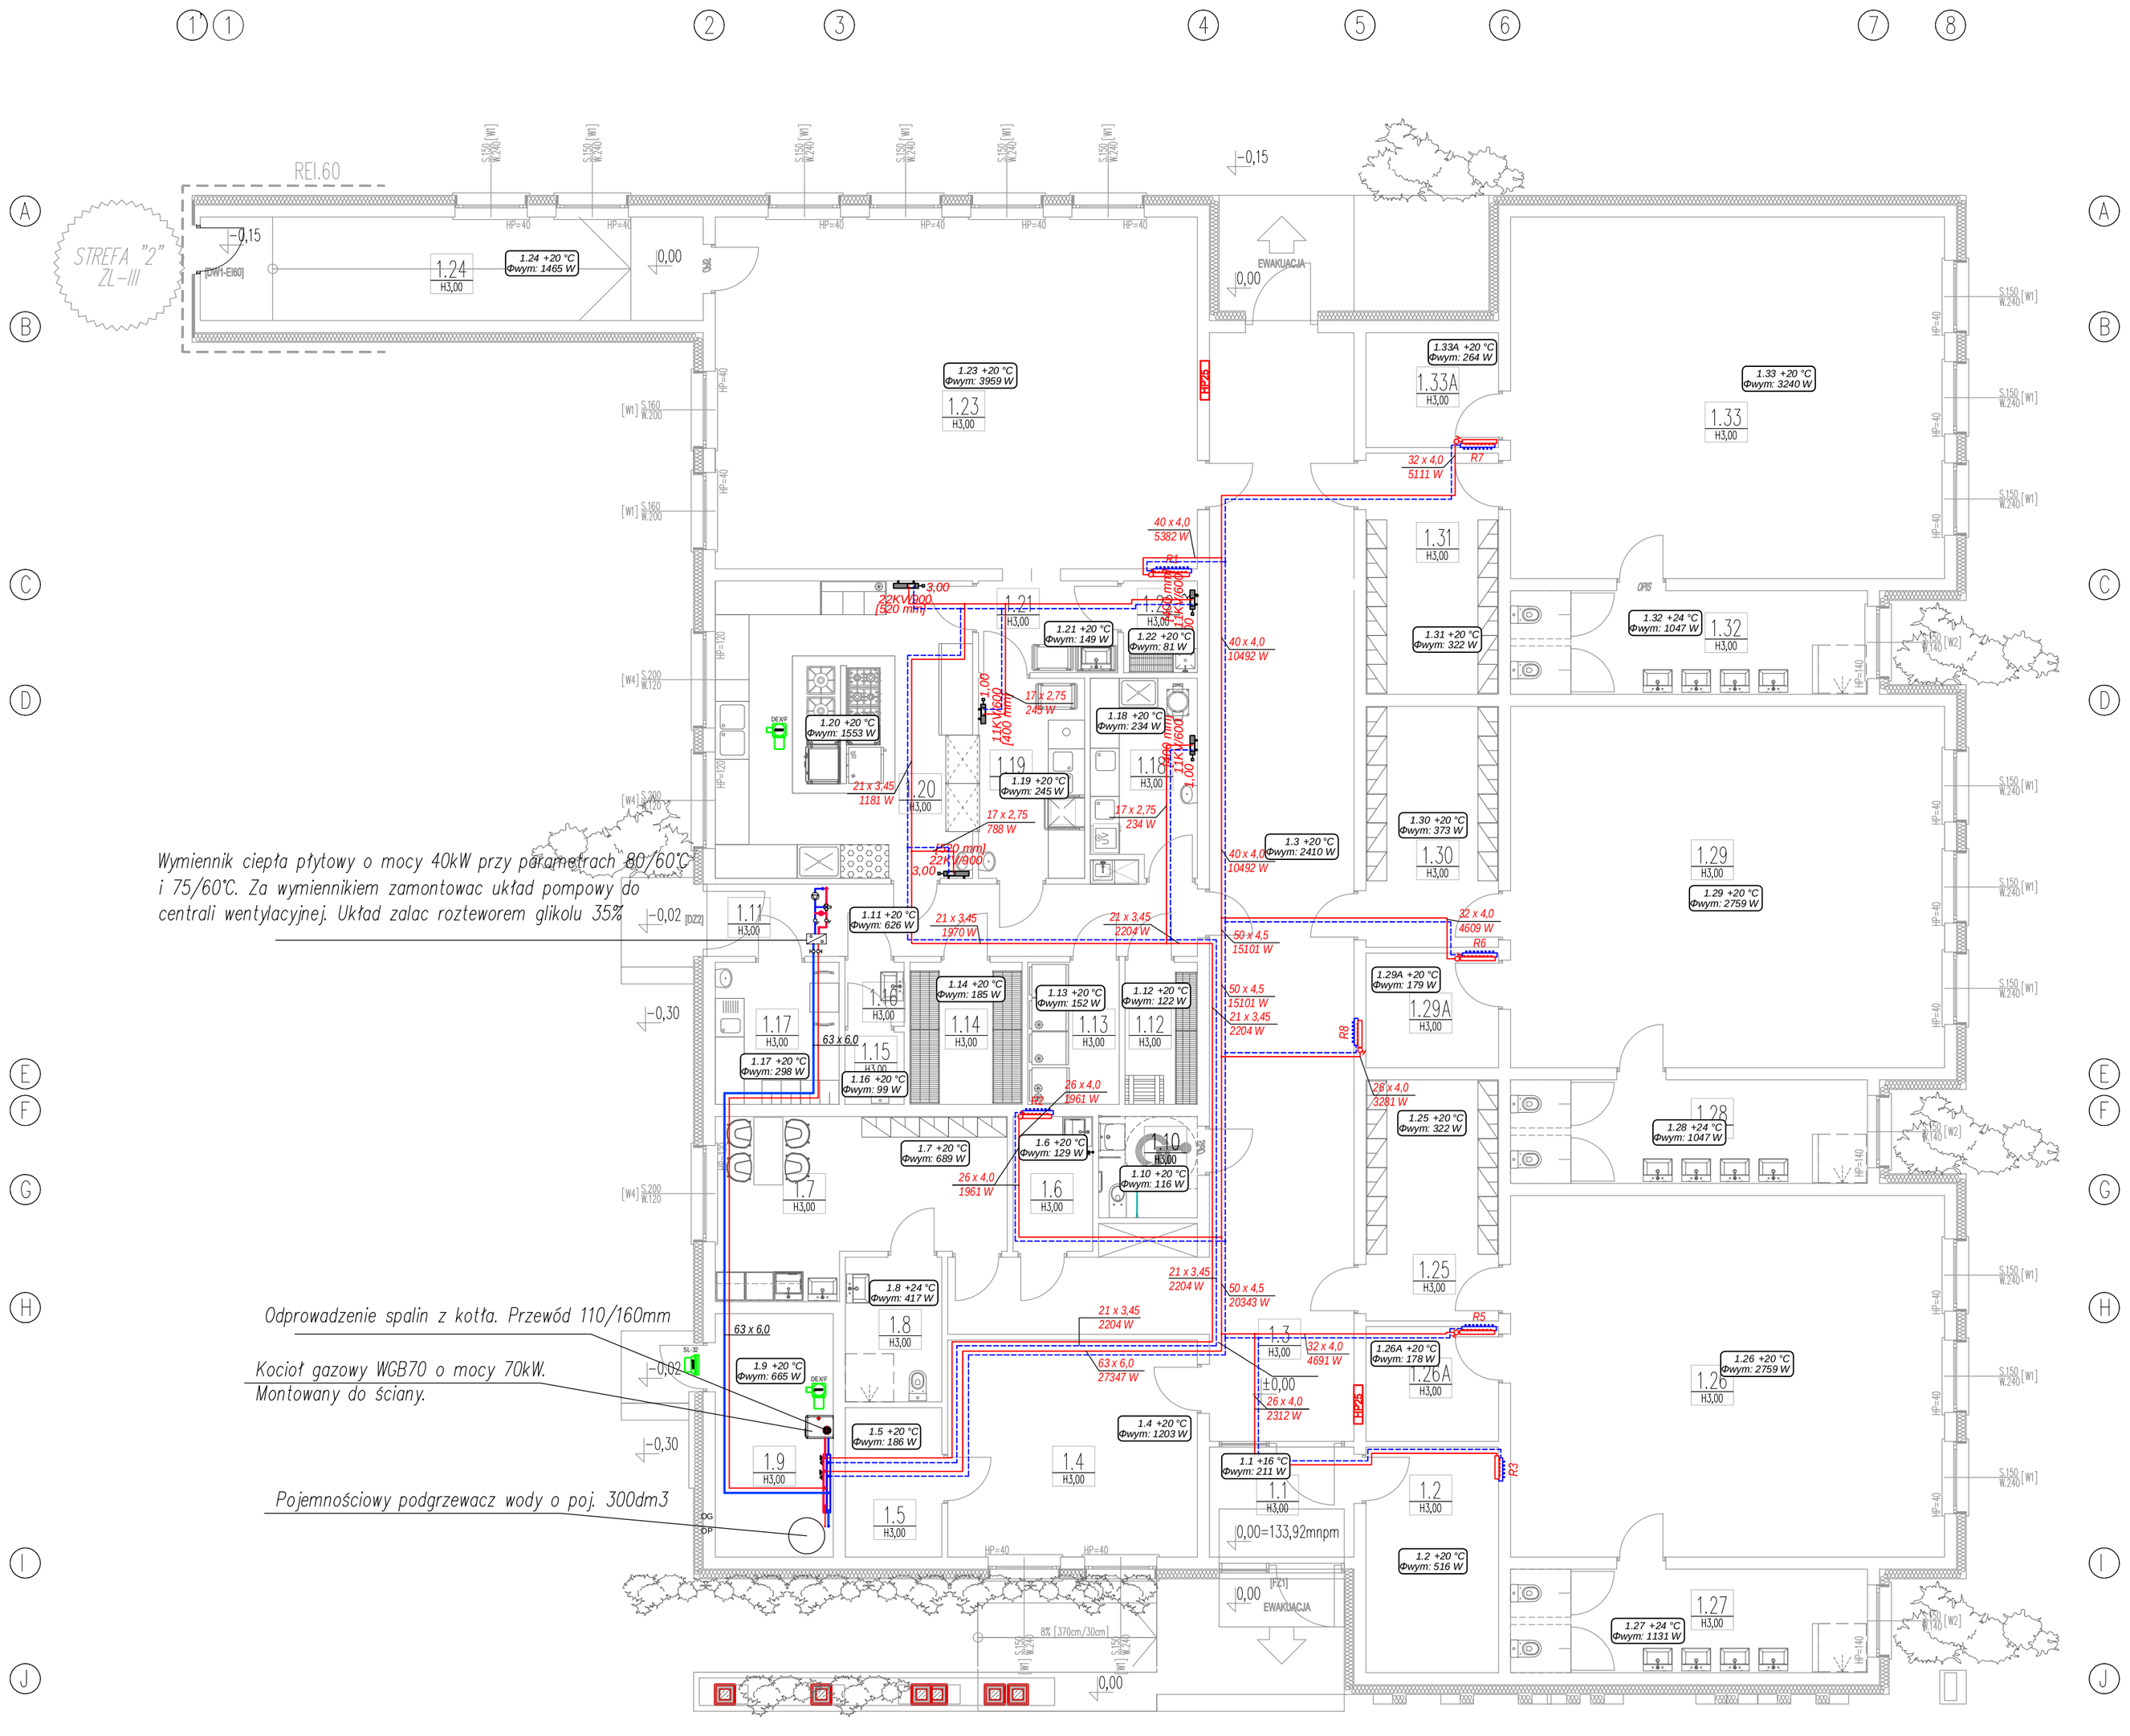

instalacja z rur pe zasilania rozdzielaczy rozprowadzana w przestrzeni stropu podwieszanego

instalacja z rur pe zasilania grzejników rozprowadzana w przestrzeni izolacji posadzki

grzejnik płytowy

rozdzielacz ogrzewania podlogowego

BILANS POWIERZCHNI – PRZYZIEMIE

NR POM.	POMIESZCZENIE	POSADZKA	POW. UŻYTKOWA [M2]	POW. NETTO [M2]
1.1	WIATROŁAP	WYKŁADZINA WINYLOWA	#####	####
1.2	WÓZKOWNIA	WYKŁADZINA WINYLOWA	#####	####
1.3	KOMUNIKACJA	WYKŁADZINA WINYLOWA	#####	#####
1.4	GABINET INTENDENTY	WYKŁADZINA WINYLOWA	#####	#####
1.5	ARCHIWUM	WYKŁADZINA WINYLOWA	####	####
1.6	POMIESZCZENIE PORZĄDKOWE	PŁYTKA GRESOWA	####	####
1.7	POMIESZCZENIE SOCJALNE	WYKŁADZINA WINYLOWA	#####	#####
1.8	ZAPLECZE SANITARNE	PŁYTKA GRESOWA	####	####
1.9	KOTŁOWNIA	PŁYTKA GRESOWA	#####	####
1.10	WC OGÓLNODOSTĘPNE	PŁYTKA GRESOWA	####	####
1.11	KOMUNIKACJA	WYKŁADZINA WINYLOWA	#####	#####
1.12	MAGAZYN WARZYW	WYKŁADZINA WINYLOWA	####	####
1.13	MAGAZYN CHŁODNICZY	WYKŁADZINA WINYLOWA	####	####
1.14	MAGAZYN SUCHY	WYKŁADZINA WINYLOWA	####	####
1.15	WC	PŁYTKA GRESOWA	####	####
1.16	PRZEDSIONEK	PŁYTKA GRESOWA	####	####
1.17	POMIESZCZENIE SOCJALNE	WYKŁADZINA WINYLOWA	####	####
1.18	OBIERALNIA WARZYW, STERYLIZACJA JAJ	WYKŁADZINA WINYLOWA	####	####
1.19	ZMYWALNIA	PŁYTKA GRESOWA	####	####
1.20	KUCHNIA	PŁYTKA GRESOWA	#####	#####
1.21	ROZDZIELNIA KELNERSKA	WYKŁADZINA WINYLOWA	#####	#####
1.22	POMIESZCZENIE POMOCNICZE	WYKŁADZINA WINYLOWA	####	####
1.23	JADALNIA	WYKŁADZINA WINYLOWA	#####	#####
1.24	KOMUNIKACJA	WYKŁADZINA WINYLOWA	#####	#####
1.25	SZATNIA	WYKŁADZINA WINYLOWA	#####	#####
1.26	SALA	WYKŁADZINA WINYLOWA	#####	#####
1.26A	MAGAZYN PODRĘCZNY	WYKŁADZINA WINYLOWA	####	####
1.27	ZAPLECZE SANITARNE	PŁYTKA GRESOWA	#####	#####
1.28	ZAPLECZE SANITARNE	PŁYTKA GRESOWA	#####	#####
1.29	SALA	WYKŁADZINA WINYLOWA	#####	#####
1.29A	MAGAZYN PODRĘCZNY	WYKŁADZINA WINYLOWA	####	####
1.30	SZATNIA	WYKŁADZINA WINYLOWA	#####	#####
1.31	SZATNIA	WYKŁADZINA WINYLOWA	#####	#####
1.32	ZAPLECZE SANITARNE	PŁYTKA GRESOWA	#####	#####
1.33	SALA	WYKŁADZINA WINYLOWA	#####	#####
1.33A	MAGAZYN PODRĘCZNY	WYKŁADZINA WINYLOWA	####	####
		SUMA	#####	#####

RYSUNEK NINIEJSZY NIE MOŻE BYĆ W CAŁOŚCI, LUB W CZĘŚCI PRZERYSOWANY, UZUPEŁNIONY LUB ODSTĄPIONY KOMUKOLWIEK, BEZ PISEMNEJ ZGODY AUTORA.

PROJEKTOWANIE KONSTRUKCYJNO – BUDOWLANE
ITJ IZABELA ZABŁOCKA
RADKÓW, ul. WEJSKA 109, 63-440 RASZKÓW
tel. 601 380 930
e-mail: itjizabela.zablocka@interia.pl

INWESTOR

GMINA OSTRÓW WLKP, AL. POWSTAŃCÓW WIELKOPOLSKICH 12
63-400 OSTRÓW WIELKOPOLSKI

NAZWA INWESTYCJI

ROZBUDOWA I PRZEBUDOWA ZESPOŁU SZKOLNO-PRZEDSZKOLNEGO W TOPOLI MAŁEJ O PRZEDSZKOLE Z ZAPLECZEM KUCHENNYM

LOKALIZACJA INWESTYCJI

GMINA OSTRÓW WIELKOPOLSKI, OBRĘB TOPOLA MAŁA, ARKUSZ MAPY 1, DZ NR 338

	PODPIS
PROJEKTANT: MGR INŻ. MIESŁAW WENC UAN.7342-112/92 spec. instalacyjno-inżynieryjna	
SPRAWDZAJĄCY: INŻ. PAWEŁ KORTUS WKP/0358/PWOS/12 spec. instalacyjna	
OPRACOWAŁ: MGR INŻ. GRZEGORZ KOŁODZIEJ	

TEMAT RYSUNKU:

Rzut przyziemia – instalacja c.o.

BRANŻA	STADIUM	SKALA	DATA	NR RYS.
SANITARNA	PB	1:100	06.2018	S-7