



Przekrój A-A

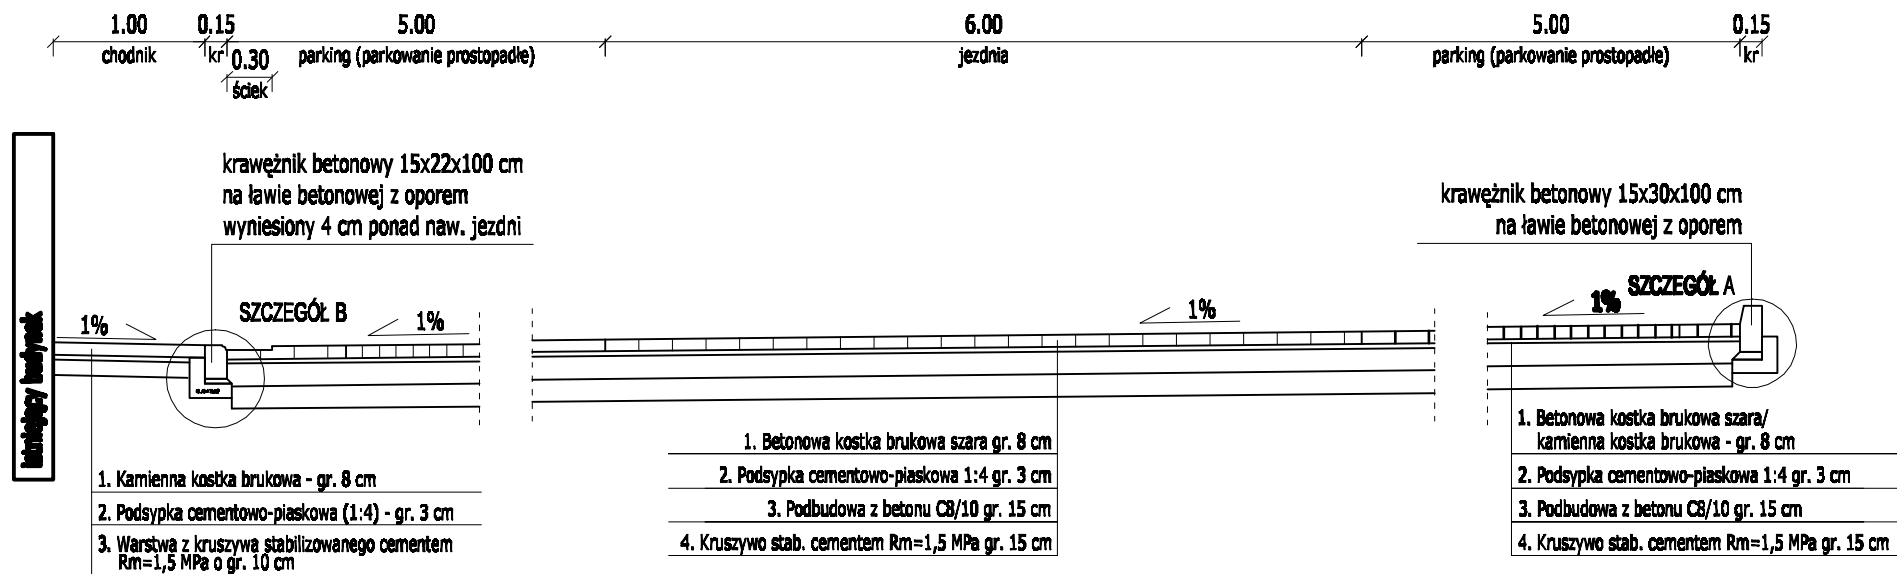

Przekrój B-B

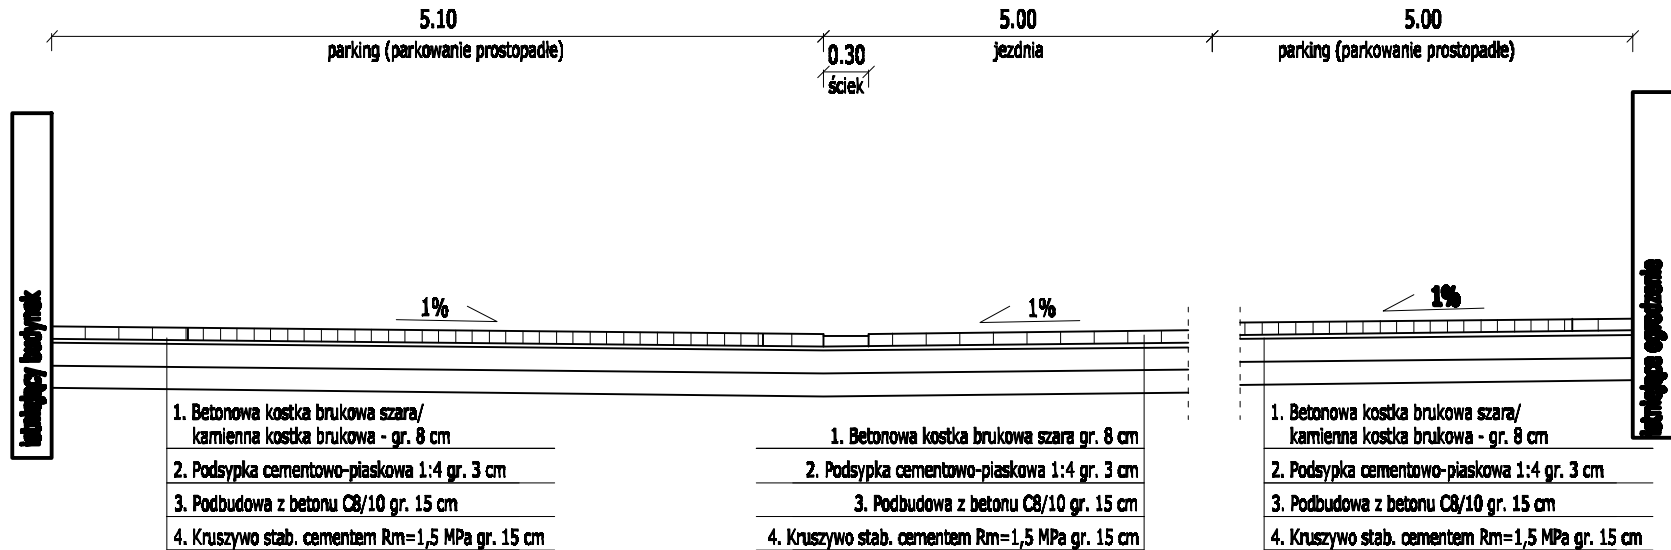

Gmina Ostrów Wielkopolski
Al. Powstańców Wielkopolskich 12
63-400 Ostrów Wielkopolski



Pracownia Projektowa Infrastruktury
Drogowej Marcin Kasałka
ul. Staroprzygodzka 25,
63-400 Ostrów Wielkopolski

Numer projektu - 563 AutoCAD Civil 3D - 343-45362590, 390-65304897, 398-46818268

Projekt budowlano-wykonawczy	Utwierdzenie placu przed budynkiem Gminy Ostrów Wielkopolski przy ul. Gimnazjalnej		luty 2019
	PRZEKROJE NORMALNE		3.0
	PROJEKTANT	mgr inż. Marcin Kasałka WKP/0305/POOD/11	SKALA 1:50
	OPRACOWAŁ	mgr inż. Przemysław Nazarek	