


MIEJSCOWY PLAN ZAGOSPODAROWANIA PRZESTRZENNEGO DLA CZĘŚCI OBRĘBU OBRĘBU KARSKI (STARY STAW) W GMINIE OSTRÓW WIELKOPOLSKI


RYSUNEK PLANU

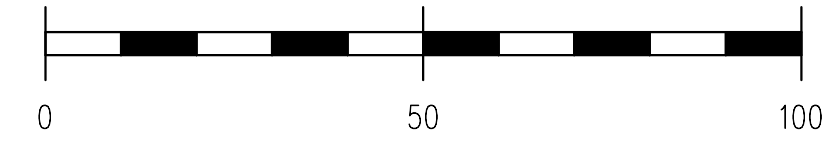

SKALA 1: 1000

ZAŁĄCZNIK NR 1
DO UCHWAŁY NR / / 2020
RADY GMINY OSTRÓW WIELKOPOLSKI
Z DNIA 2020 r.

UCHWAŁA OGŁOSZONA
W DZIENNIKU URZĘDOWYM
WOJEWODZTWA WIELKOPOLSKIEGO
POZ.
Z DNIA 2020 r.

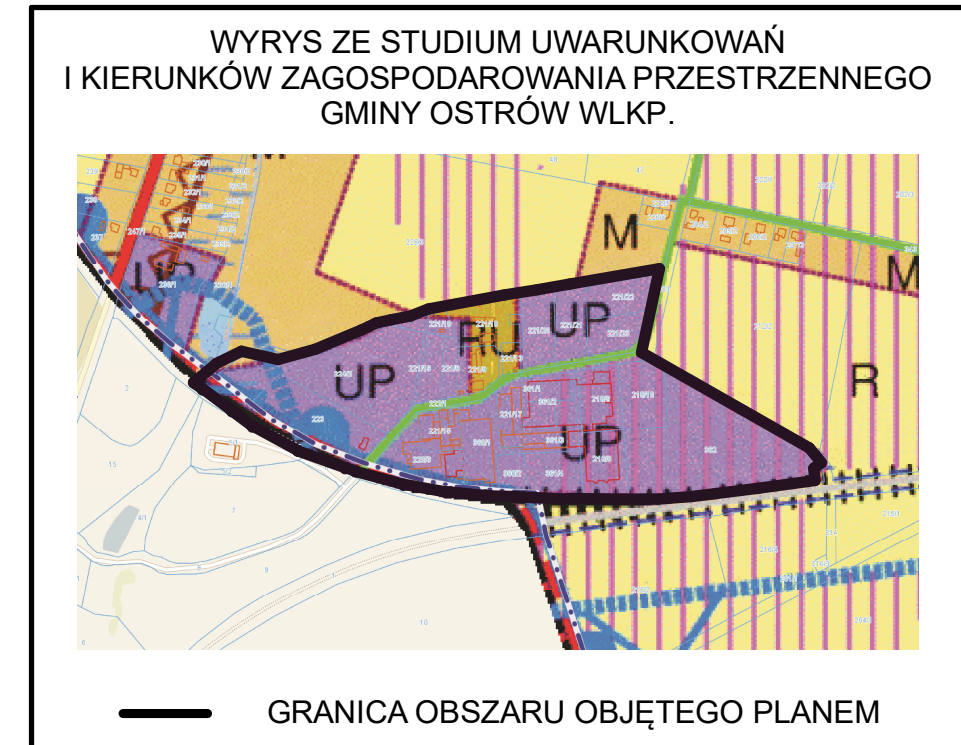

USTALENIA INFORMACYJNE

- OBIEKTY W GMINNEJ EWIDENCJI ZABYTKÓW
- NASŁUPOWA STACJA TRANSFORMATOROWA
- ZASIEG GŁÓWNEGO ZBIORNIKA WÓD PODZIEMNYCH (GZWP) - ZBIORNIK NR 310 DOLINA KOPALNA RZĘKI OŁOBOK
- ISTNIEJĄCA ZABUDOWA

USTALENIA OBOWIĄZUJĄCE

- GRANICA OBSZARU OBJĘTEGO PLANEM
- LINIE ROZGRANICZAJĄCE TERENY O RÓŻNYM PRZEZNACZENIU LUB RÓŻNYCH ZASADACH ZAGOSPODAROWANIA
- OBOWIĄZUJĄCA LINIA ZABUDOWY
- NIEPRZEKACZALNA LINIA ZABUDOWY
- PU** TERENY USŁUG I PRODUKCJI
- RU** TERENY OBSŁUGI PRODUKCJI W GOSPODARSTWACH ROLNYCH
- R** TERENY ROLNICZE
- WS** TERENY WÓD POWIERZCHNIOWYCH
- E** TERENY INFRASTRUKTURY TECHNICZNEJ ELEKTROENERGETYKI
- KDW** TERENY DRÓG WEWNĘTRZNYCH
- KDD** TERENY DRÓG DOJAZDOWYCH PUBLICZNYCH
- STREFY OCHRONNE OD ISTNIEJĄCYCH LINII ELEKTROENERGETYCZNYCH SN
- KIERUNEK PRZEWAŻAJĄCEJ KALENICY BUDYNKU
- WYMIAROWANIE W METRACH

