


WYMIAR W ŚWIEŹLE OTWORU

WYMIAR W ŚWIEŹLE OTWORU

91

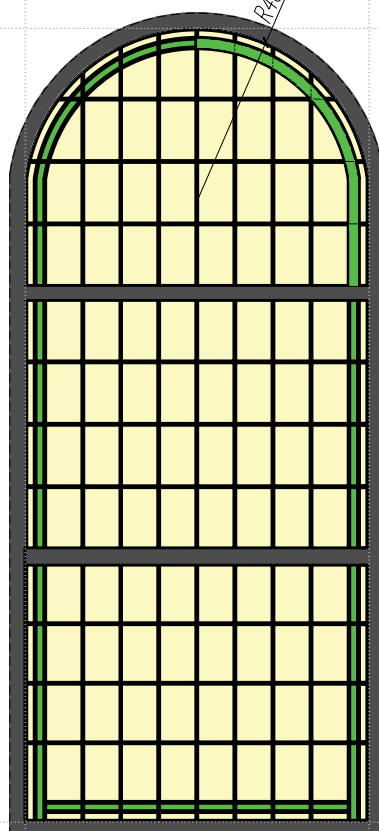

68

65,5

210

68

RYSUNEK NINIEJSZY NIE MOŻE BYĆ W CAŁOŚĆ, LUB W CZĘŚCI PRZERYSONYANY, UZUPEŁNIANY LUB  
ODSTĄPIANY KOMUNIKATEM, BEZ PISEMNEJ ZGODY AUTORA.



PROJEKTOWANIE KONSTRUKCYJNO – BUDOWLANE  
I ARCHITEKTONICZNE  
ITJ IZABELA ZABŁOCKA  
RADŁÓW, ul. WIEJSKA 109, 63-440 RASZKÓW  
tel. 601 380 930  
e-mail: itjizabela.zablocka@interia.pl

TEMAT

RENOWACJA ELEWACJI KAPLICY W KWIATKOWIE

LOKALIZACJA INWESTYCJI

KWIATKÓW, GMINA OSTRÓW WIELKOPOLSKI

OPRACOWANIE

INŻ. IZABELA ZABŁOCKA

PODPIS

TEMAT RYSUNKU:

OKNO WITRAŻOWE 02

STADIUM

I

SKALA

1:20

DATA

11.2023

NR RYS.

A.06