


Przekrój A-A
stan projektowany
skala 1:50

UWAGA:
Stosować materiały/urządzenia
wyspecyfikowane w dokumentacji
lub równoważne.
Wszystkie zmiany wymagają akceptacji
Projektanta i zgody Zamawiającego.

Istn. budynek szkoły
podstawowej

Istn. blachodachówka
Istn. odeskowanie - gr. 2,5 cm
Istn. 1 x papa na lepiku
Istn. krokwie drewniane - 10/18 cm
Istn. pustka powietrzna
Istn. podkł. cementowy - gr. 6 cm
Istn. wyrównawczy trocinobeton - gr. 6 cm
Istn. strop Kleina - gr. 12 cm
Istn. tynk cem.-wap. - gr. 1,5 cm

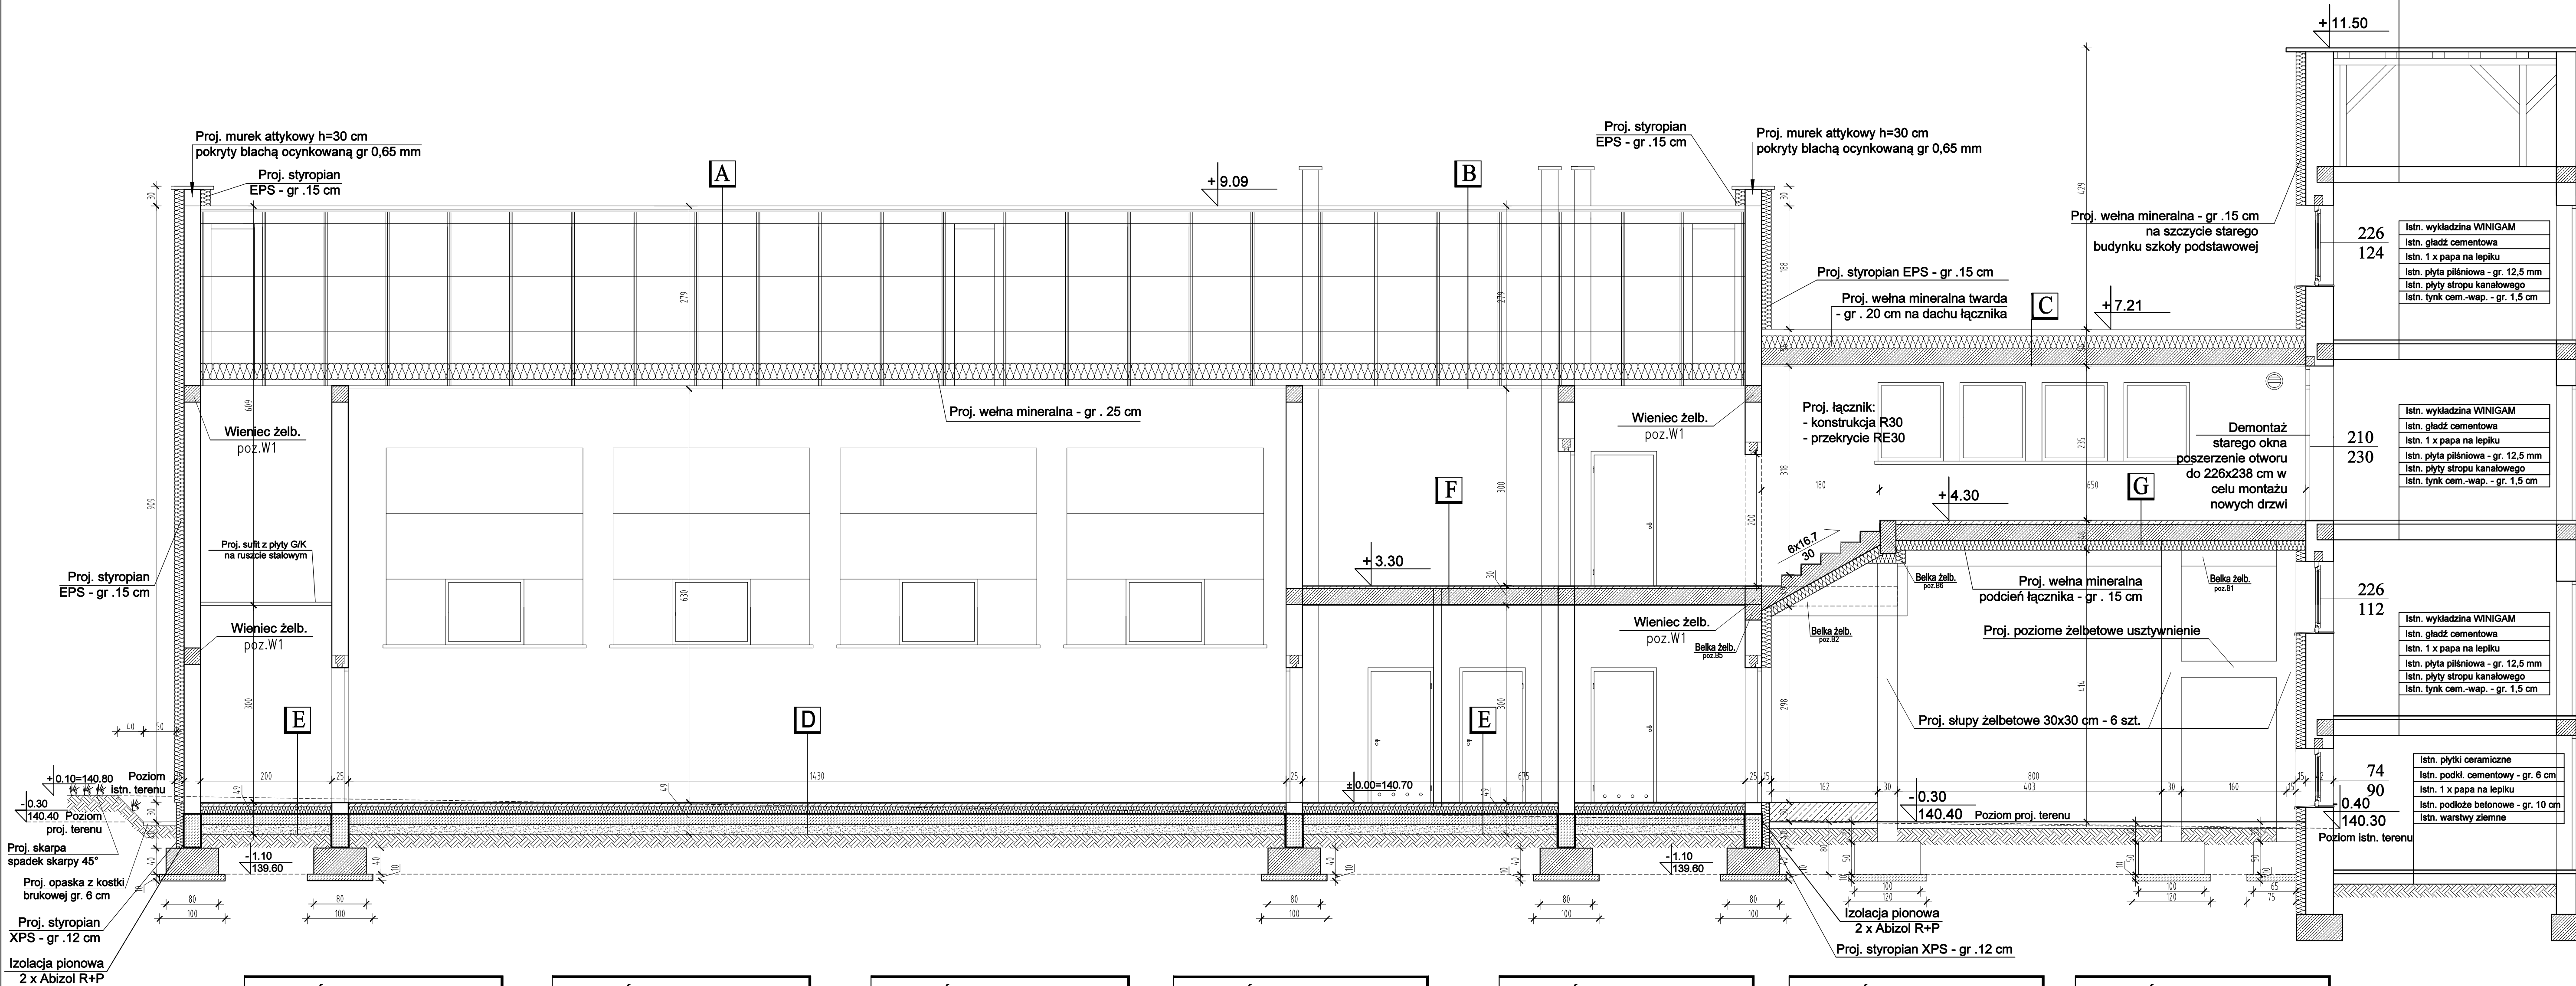

PRZĘKRÓJ A
Blachodachówka
Łaty - 5,0 x 4,0 cm
Kontrłaty i szczelina wentylacyjna - 8,0x3,0 cm
1 x papa asfaltowa dachowa
Pełne odeskowanie - deski sosnowe gr. 2,5 cm lub płyta MFP
Wełna mineralna - gr. 25 cm
Folia PE - gr. 0,2 mm
Prefabrykowany więźbar kratowy drewniany
Sufit podwieszony akustyczny na stalach systemowym + wełna mineralna gr. 40 mm - mocowany do więźbar dachowych np. firmy HERADESIGN SuperFine lub równoważny

PRZĘKRÓJ B
Blachodachówka
Łaty - 5,0 x 4,0 cm
Kontrłaty i szczelina wentylacyjna - 8,0x3,0 cm
1 x papa asfaltowa dachowa
Pełne odeskowanie - deski sosnowe gr. 2,5 cm lub płyta MFP
Wełna mineralna - gr. 25 cm
Folia PE - gr. 0,2 mm
Prefabrykowany więźbar kratowy drewniany
Sufit podwieszony z płyt GKK mocowany do więźbar dachowych

PRZĘKRÓJ C
Papa termozgrzewalna nawierzchniowa + podkładowa RE30 np. FireSmart firmy Isoopal lub równoważna
Wełna mineralna twarda - gr. 20 cm
Kliny dachowe z wełny mineralnej tworzące spadek dachu
Folia PE - gr. 0,2 mm
Strop Teriva 4,0/1 - gr. 24 cm lub równoważny
Tynk cementowo-wapienny - gr. 1,5 cm

PRZĘKRÓJ D
Wykładzina sportowa winylowa wzmocniona włóknem szklanym z warstwą plankową PVC gr. 6,5 mm
Zaprawa samopoziomująca
Podkład betonowy zbrojony siatką Ø4,5 o oczkach 15 cm - gr. 5 cm
Folia PE - gr. 0,2 mm
Izolacja cieplna - styropian EPS - gr. 10 cm
Izolacja pozioma - 2 x papa asfaltowa na lepiku
Beton C16/20 zbrojony ø10 oczka 15x15 cm - gr. 15 cm
Zagęszczona podsypka płaskowa - gr. 15 cm
Istn. warstwy ziemne

PRZĘKRÓJ E
Płytki gresowe antypoślizgowe
Zaprawa samopoziomująca
Podkład betonowy zbrojony siatką Ø4,5 o oczkach 15 cm - gr. 5 cm
Folia PE - gr. 0,2 mm
Izolacja cieplna - styropian EPS - gr. 10 cm
Izolacja pozioma - 2 x papa asfaltowa na lepiku
Beton C16/20 zbrojony ø10 oczka 15x15 cm - gr. 15 cm
Zagęszczona podsypka płaskowa - gr. 15 cm
Istn. warstwy ziemne

PRZĘKRÓJ F
Płytki gresowe antypoślizgowe
Zaprawa samopoziomująca
Podkład betonowy zbrojony siatką Ø4,5 o oczkach 15 cm - gr. 3,5 cm
Folia PE - gr. 0,2 mm
Izolacja akustyczna - styropian - gr. 2 cm
Strop Teriva 4,0/1 - gr. 24 cm lub równoważny
Tynk cementowo-wapienny - gr. 1,5 cm

PRZĘKRÓJ G
Płytki gresowe antypoślizgowe
Zaprawa samopoziomująca
Podkład betonowy zbrojony siatką Ø4,5 o oczkach 15 cm - gr. 3,5 cm
Folia PE - gr. 0,2 mm
Strop Teriva 4,0/1 - gr. 24 cm lub równoważny
Izolacja cieplna - wełna mineralna - gr. 15 cm
Tynk cementowo-wapienny - gr. 1,5 cm

Nazwa obiektu budowlanego:	Rozbudowa placówki oświatowej w Łąkoćcinach		
Adres obiektu budowlanego:	ul. Szkolna 14, 63-410 Łąkoćcin, gm. Osów Wielkopolski (działka o nr geod. 167)		
Tytuł (nazwa) rysunku:	Przekrój A-A - stan projektowany	Skala rysunku:	1:50
Funkcja:	Imię, nazwisko i specjalność	Nr upr. bud.	Numer rysunku
Projektant:	mgr inż. arch. Przemysław Sturgolewski	363/70	Podpis data
Spełniający:	spełniający: architektoniczna		
Sprawdzający:	mgr inż. arch. Ireneusz Janiak	7131/54	
Spełniający:	spełniający: architektoniczna	7/2001	
Asystent proj.:	mgr inż. Piotr Kinaszowski	83/82	
Asystent proj.:	mgr inż. Mateusz Kukuła	-	
Kierownik proj.:	mgr inż. Tadeusz Kukuła	190/94	
			11 2017