


Przekrój B-B
stan projektowany
skala 1:50

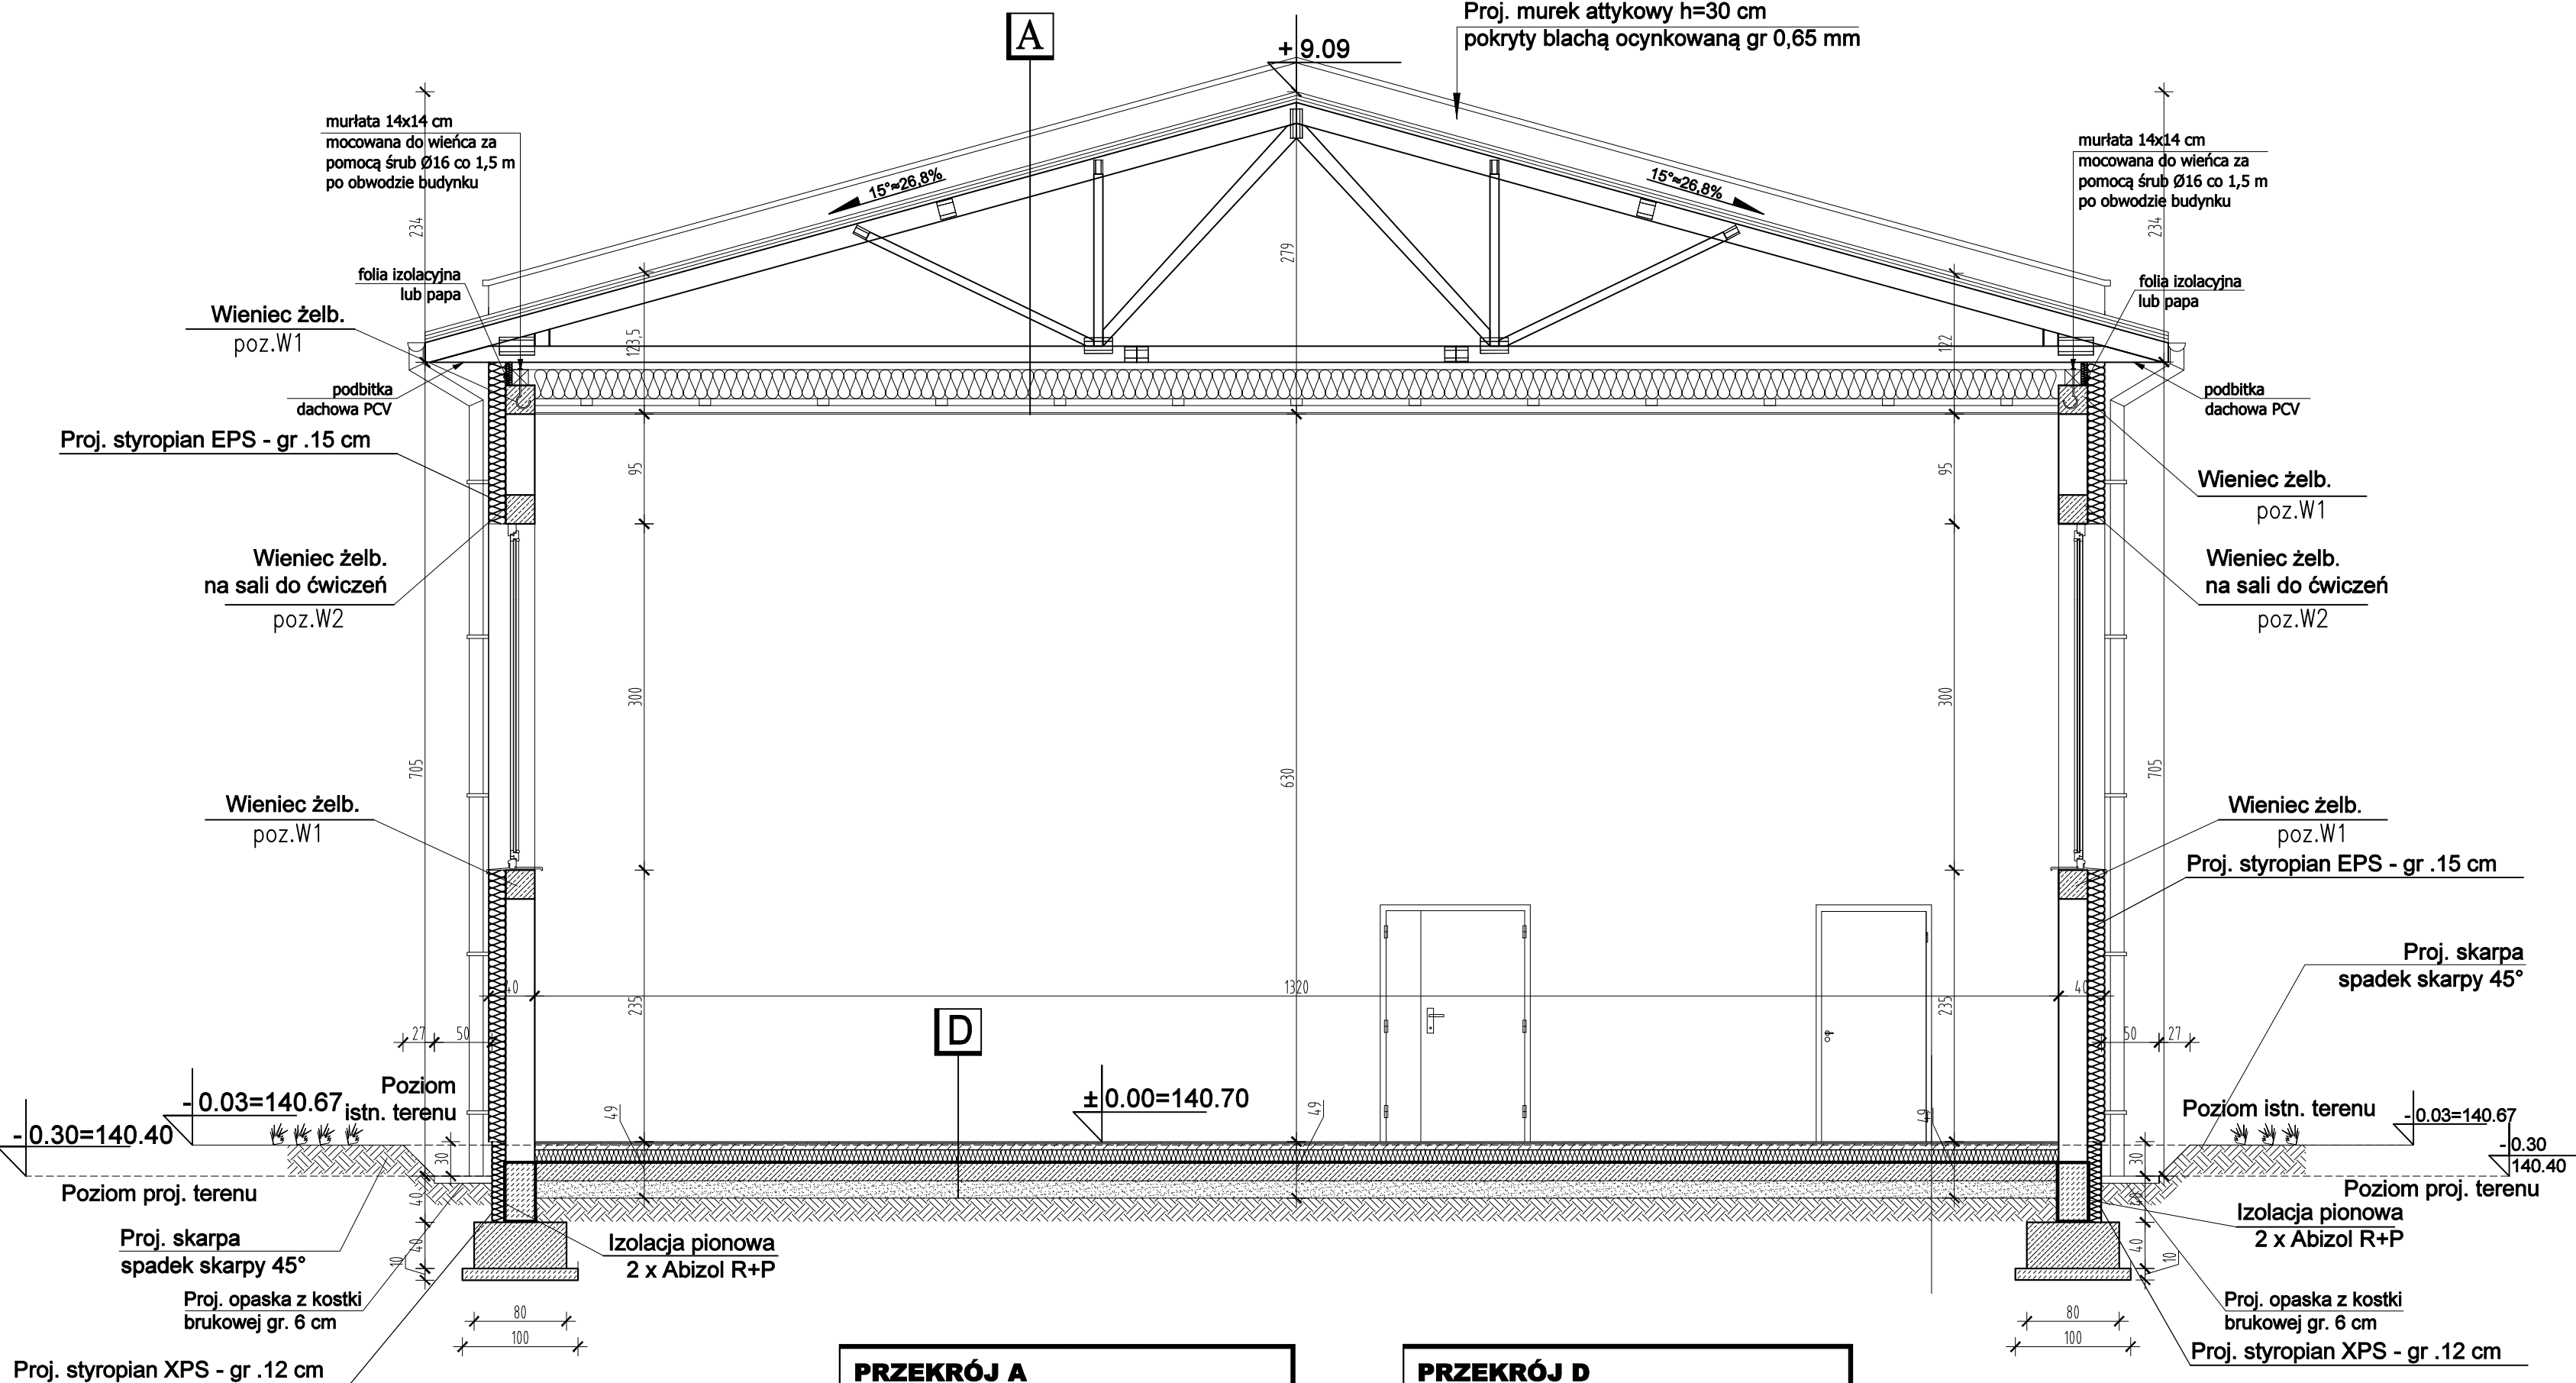

PRZEKRÓJ A

Blachodachówka
Łaty - 5,0 x 4,0 cm
Kontrłaty i szczelina wentylacyjna - 8,0x3,0 cm
1 x papa asfaltowa dachowa
Pełne odeskowanie - deski sosnowe gr. 2,5 cm lub płyta MFL
Wełna mineralna - gr. 25 cm
Folia PE - gr. 0,2 mm
Prefabrykowany wiązar kratowy drewniany
Sufit podwieszony akustyczny na stelażu systemowym + wełna mineralna gr. 40 mm - mocowany do wiązarów dachowych np. firmy HERADESIGN SuperFine tak równoważny

PRZEKRÓJ D

Wykładzina sportowa winylowa wzmocniona włóknem szklanym z warstwą piankową PCV gr. 6,5 mm
Zaprawa samopoziomująca
Podkład betonowy zbrojony siatką Ø4,5 o oczkach 15 cm - gr. 5 cm
Folia PE - gr. 0,2 mm
Izolacja ciepła - styropian EPS - gr. 10 cm
Izolacja pozioma - 2 x papa asfaltowa na lepiku
Beton C16/20 zbrojony ø10 oczka 15x15 cm - gr.15 cm
Zagęszczona podsypanie piaskowa - gr. 15 cm
Istn. warstw. ziemne

UWAGA:
Stosować materiały/urządzenia
wyspecyfikowane w dokumentacji
lub równoważne.
Wszystkie zmiany wymagają akceptacji
Projektanta i zgody Zamawiającego.

Nazwa obiektu budowlanego:		Rozbudowa placówki oświatowej w Łąkocinach		
Adres obiektu budowlanego:		ul. Szkolna 14, 63-410 Łąkociny, gm. Ostrów Wielkopolski (działka o nr geod. 167)		
Tytuł (nazwa) rysunku:		Przekrój B-B - stan projektowany	Skala rysunku Numer rysunku	1:50 A5
Funkcja:	Imię, nazwisko i specjalność		Nr upr. bud.	Podpis i data
Projektant: Imię: architektoniczna	mgr inż. arch. Przemysław Sturgólewski specjalność: architektoniczna		393/70	11 2017
Sprawdzający: Imię: architektoniczna	mgr inż. arch. Ireneusz Janiak specjalność: architektoniczna		7131/54 /P/2001	
Asystent proj.:	mgr inż. Piotr Kinastowski specjalność: konstrukcyjno-budowlana		83/82	
Asystent proj.:	mgr Mateusz Kukuła		-	
Kierownik proj.:	mgr inż. Tadeusz Kukuła		190/94	