


Przekrój B-B
stan projektowany
skala 1:50

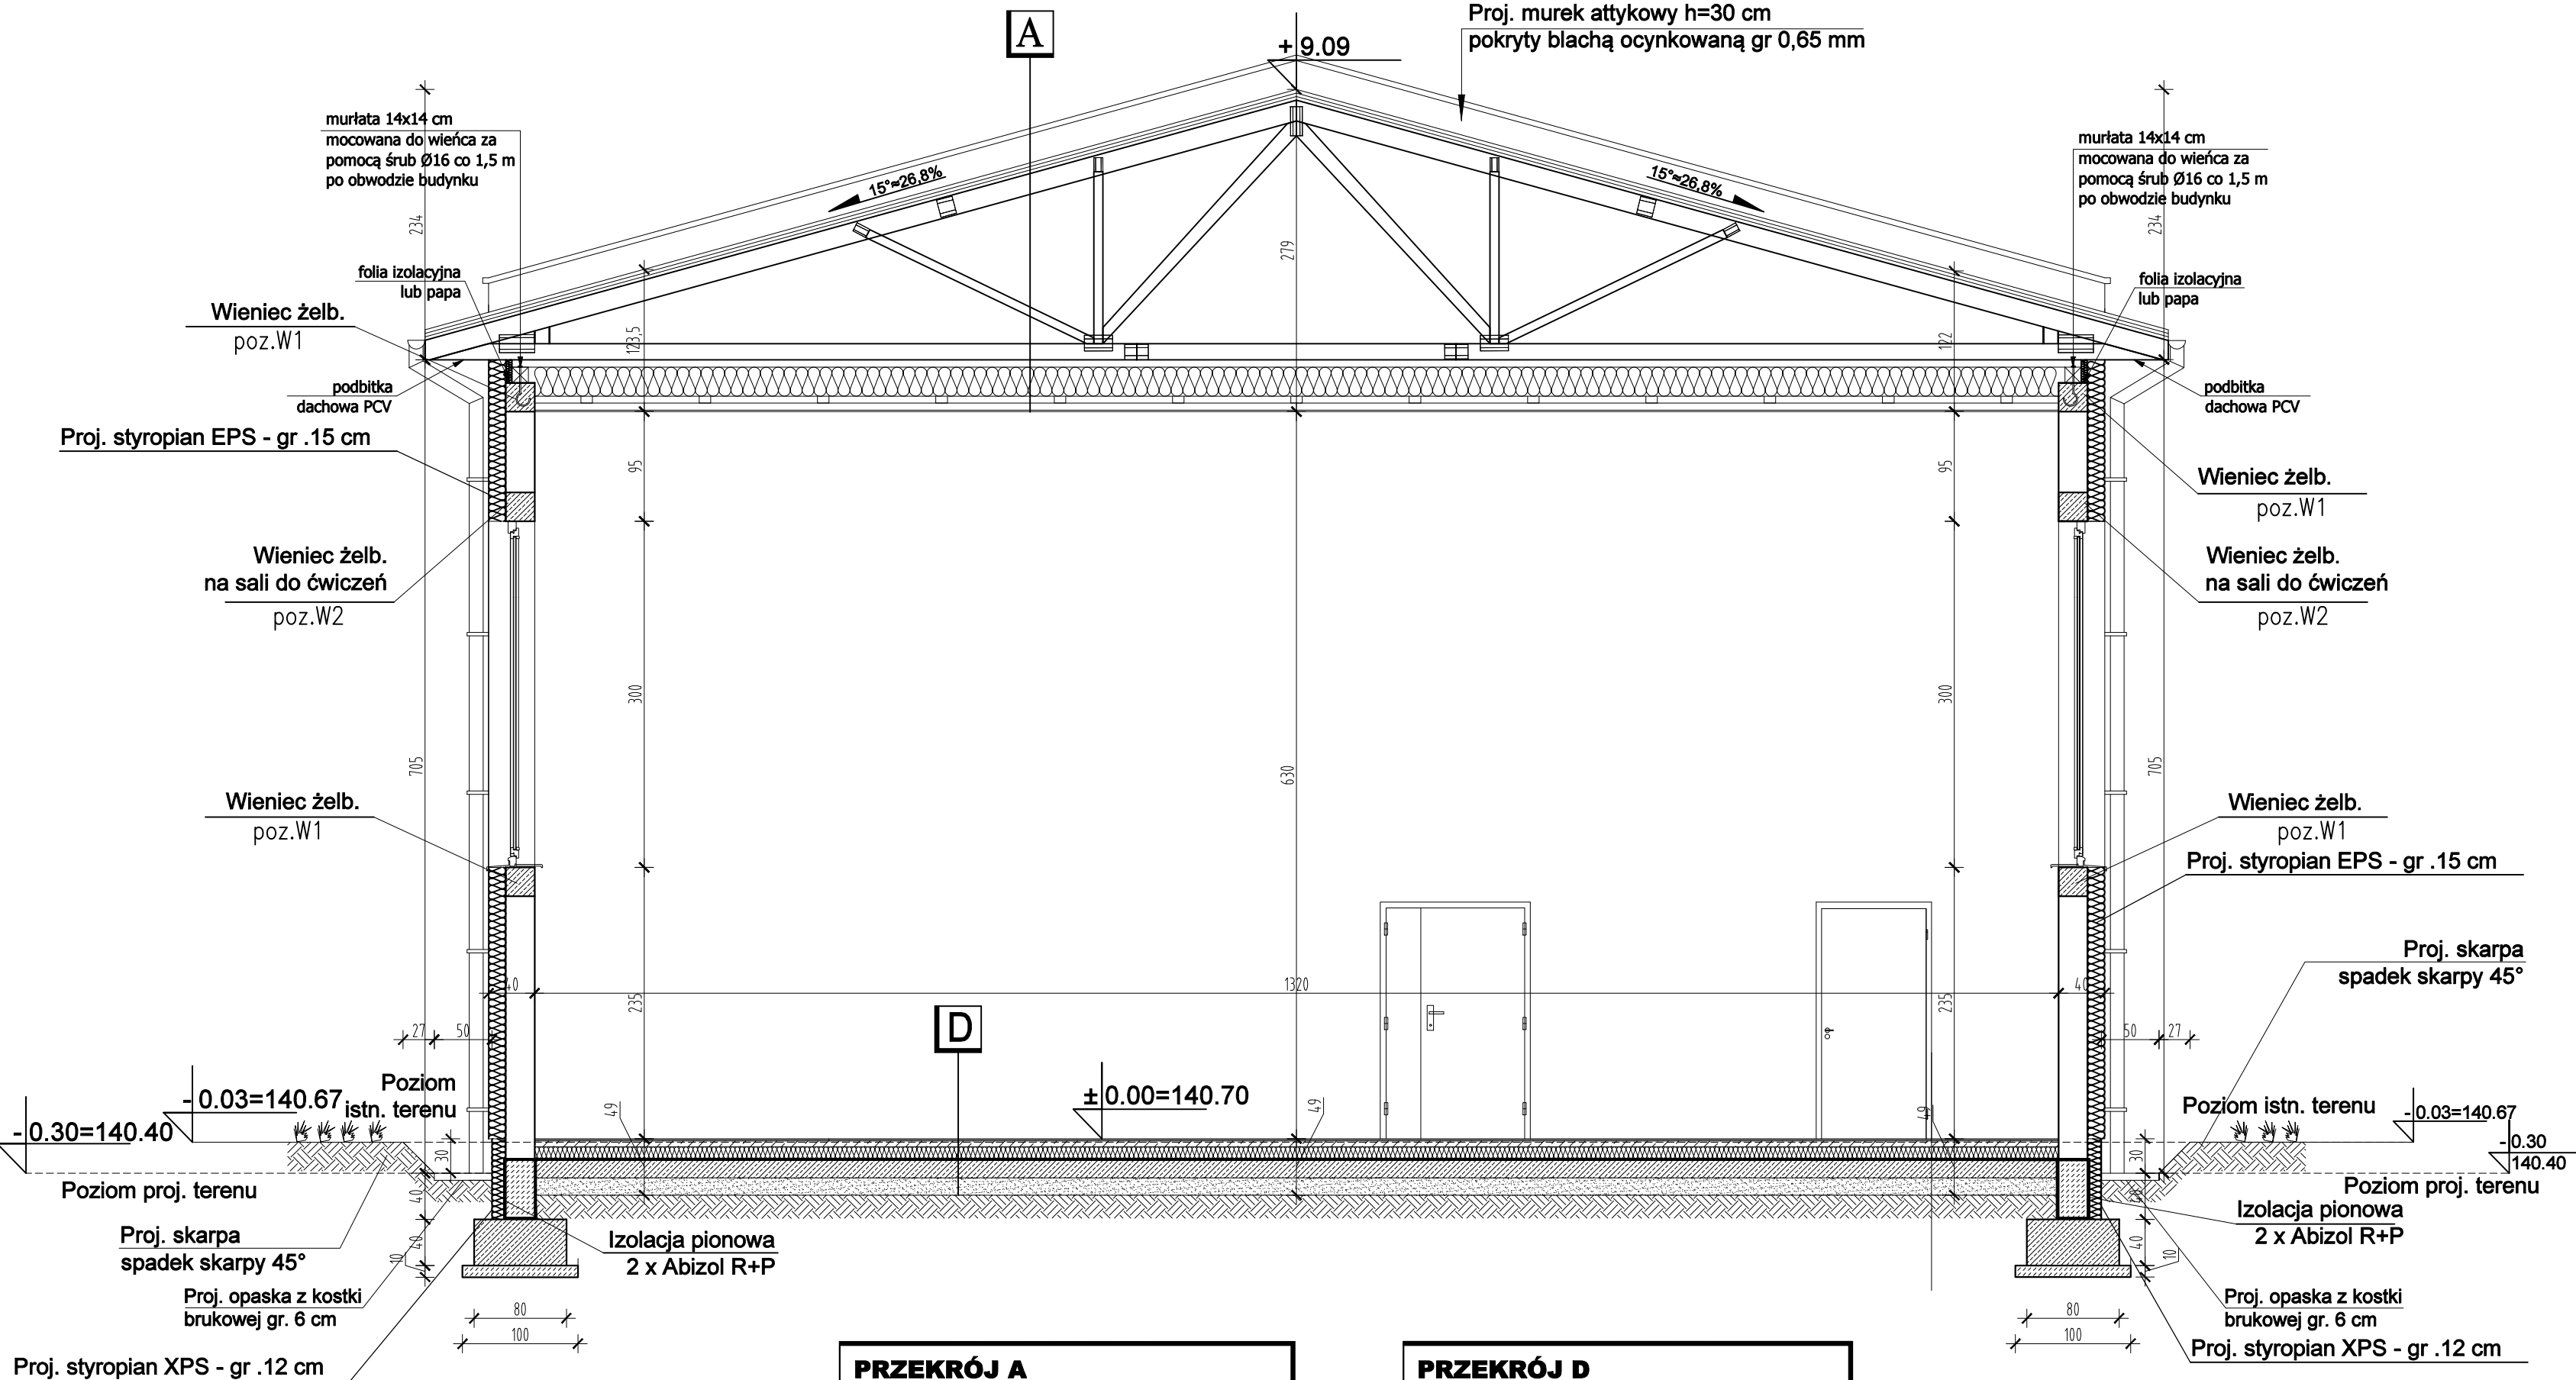

PRZEKRÓJ A

Blachodachówka
Łaty - 5,0 x 4,0 cm
Kontrłaty i szczelina wentylacyjna - 8,0x3,0 cm
1 x papa asfaltowa dachowa
Pełne odeskowanie - deski sosnowe gr. 2,5 cm lub płyta MFP
Wetna mineralna - gr. 25 cm
Folia PE - gr. 0,2 mm
Prefabrykowany wiązar kratowy drewniany
Sufit podwieszony akustyczny na stelażu systemowym + wetna mineralna gr. 40 mm - mocowany do wiązarów dachowych np. firmy HERADESIGN SuperFine lub równoważny

PRZEKRÓJ D

Wykładzina sportowa winylowa wzmocniona włóknem szklanym z warstwą piankową PCV gr. 6,5 mm
Zaprawa samopoziomująca
Podkład betonowy zbrojony siatką Ø4,5 o oczkach 15 cm - gr. 5 cm
Folia PE - gr. 0,2 mm
Izolacja cieplna - styropian EPS - gr. 10 cm
Izolacja pozioma - 2 x papa asfaltowa na lepiku
Beton C16/20 zbrojony ø10 oczka 15x15 cm - gr.15 cm
Zagęszczona podsypka piaskowa - gr. 15 cm
Istn. warstwy ziemne

UWAGA:
Stosować materiały/urządzenia wyspecyfikowane w dokumentacji lub równoważne.
Wszystkie zmiany wymagają akceptacji Projektanta i zgody Zamawiającego.

Nazwa obiektu budowlanego	Rozbudowa placówki oświatowej w Łąkocinach			
Adres obiektu budowlanego	ul. Szkolna 14, 63-410 Łąkociny, gm. Ostrów Wielkopolski (działka o nr geod. 167)			
Tytuł(nazwa) rysunku	Przekrój B-B - stan projektowany		Skala rysunku	1:50
			Numer rysunku	WA5
Funkcja:	Imię, nazwisko i specjalność	Nr upr. bud.	Podpis i data	
Projektant:	mgr inż. Piotr Kinaostowski	83/82	11 2017	
Aystant proj.:	mgr Mateusz Kukuła	-		
Kierownik proj.:	mgr inż. Tadeusz Kukuła	190/94		