
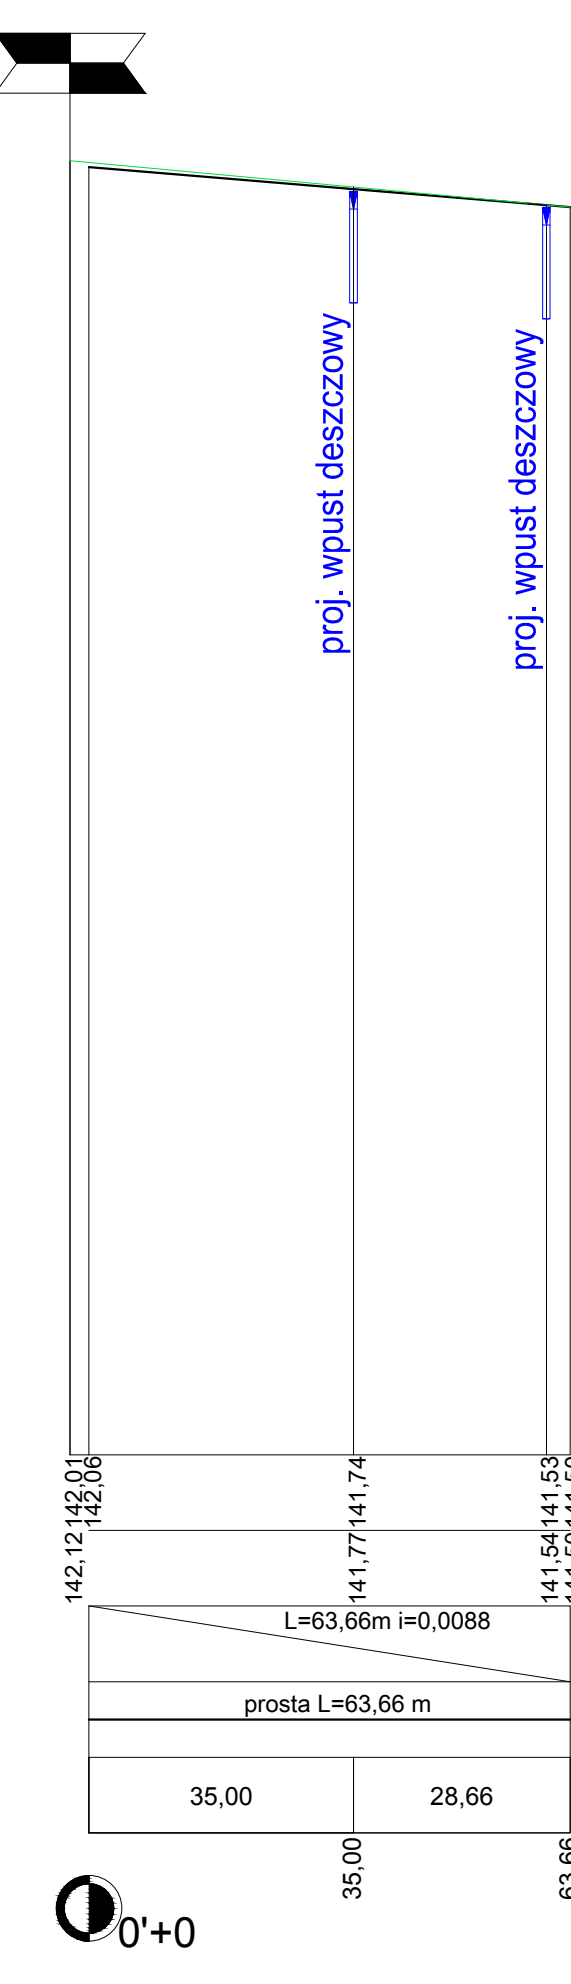


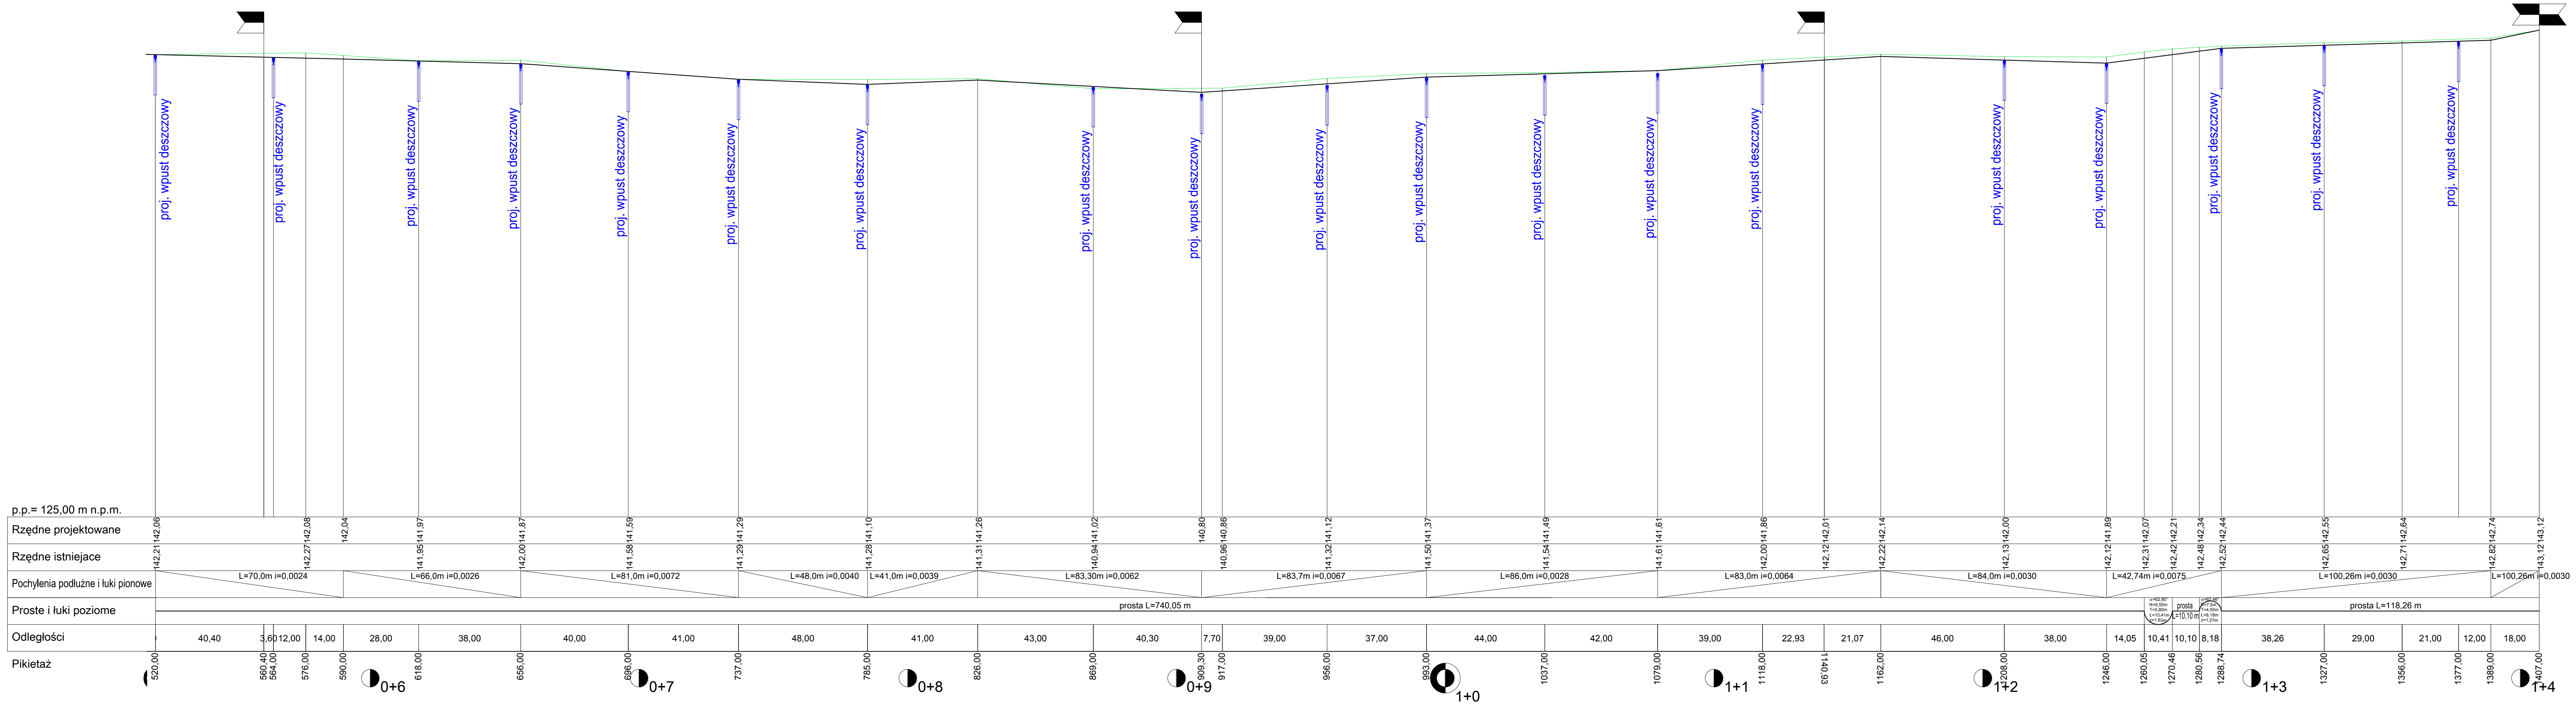

PROJEKT BUDOWLANY		Rys. nr
Przebudowa drogi gminnej		3
ul.Leśna w Zacharzewie - ETAP II		lipiec 2015
PROFIL PODŁUŻNY		SKALA 1:100/1000
BRANŻA	DROGI	podpis:
PROJEKTANT	mgr inż. Andrzej Łeki UAN 7342-172/94	