


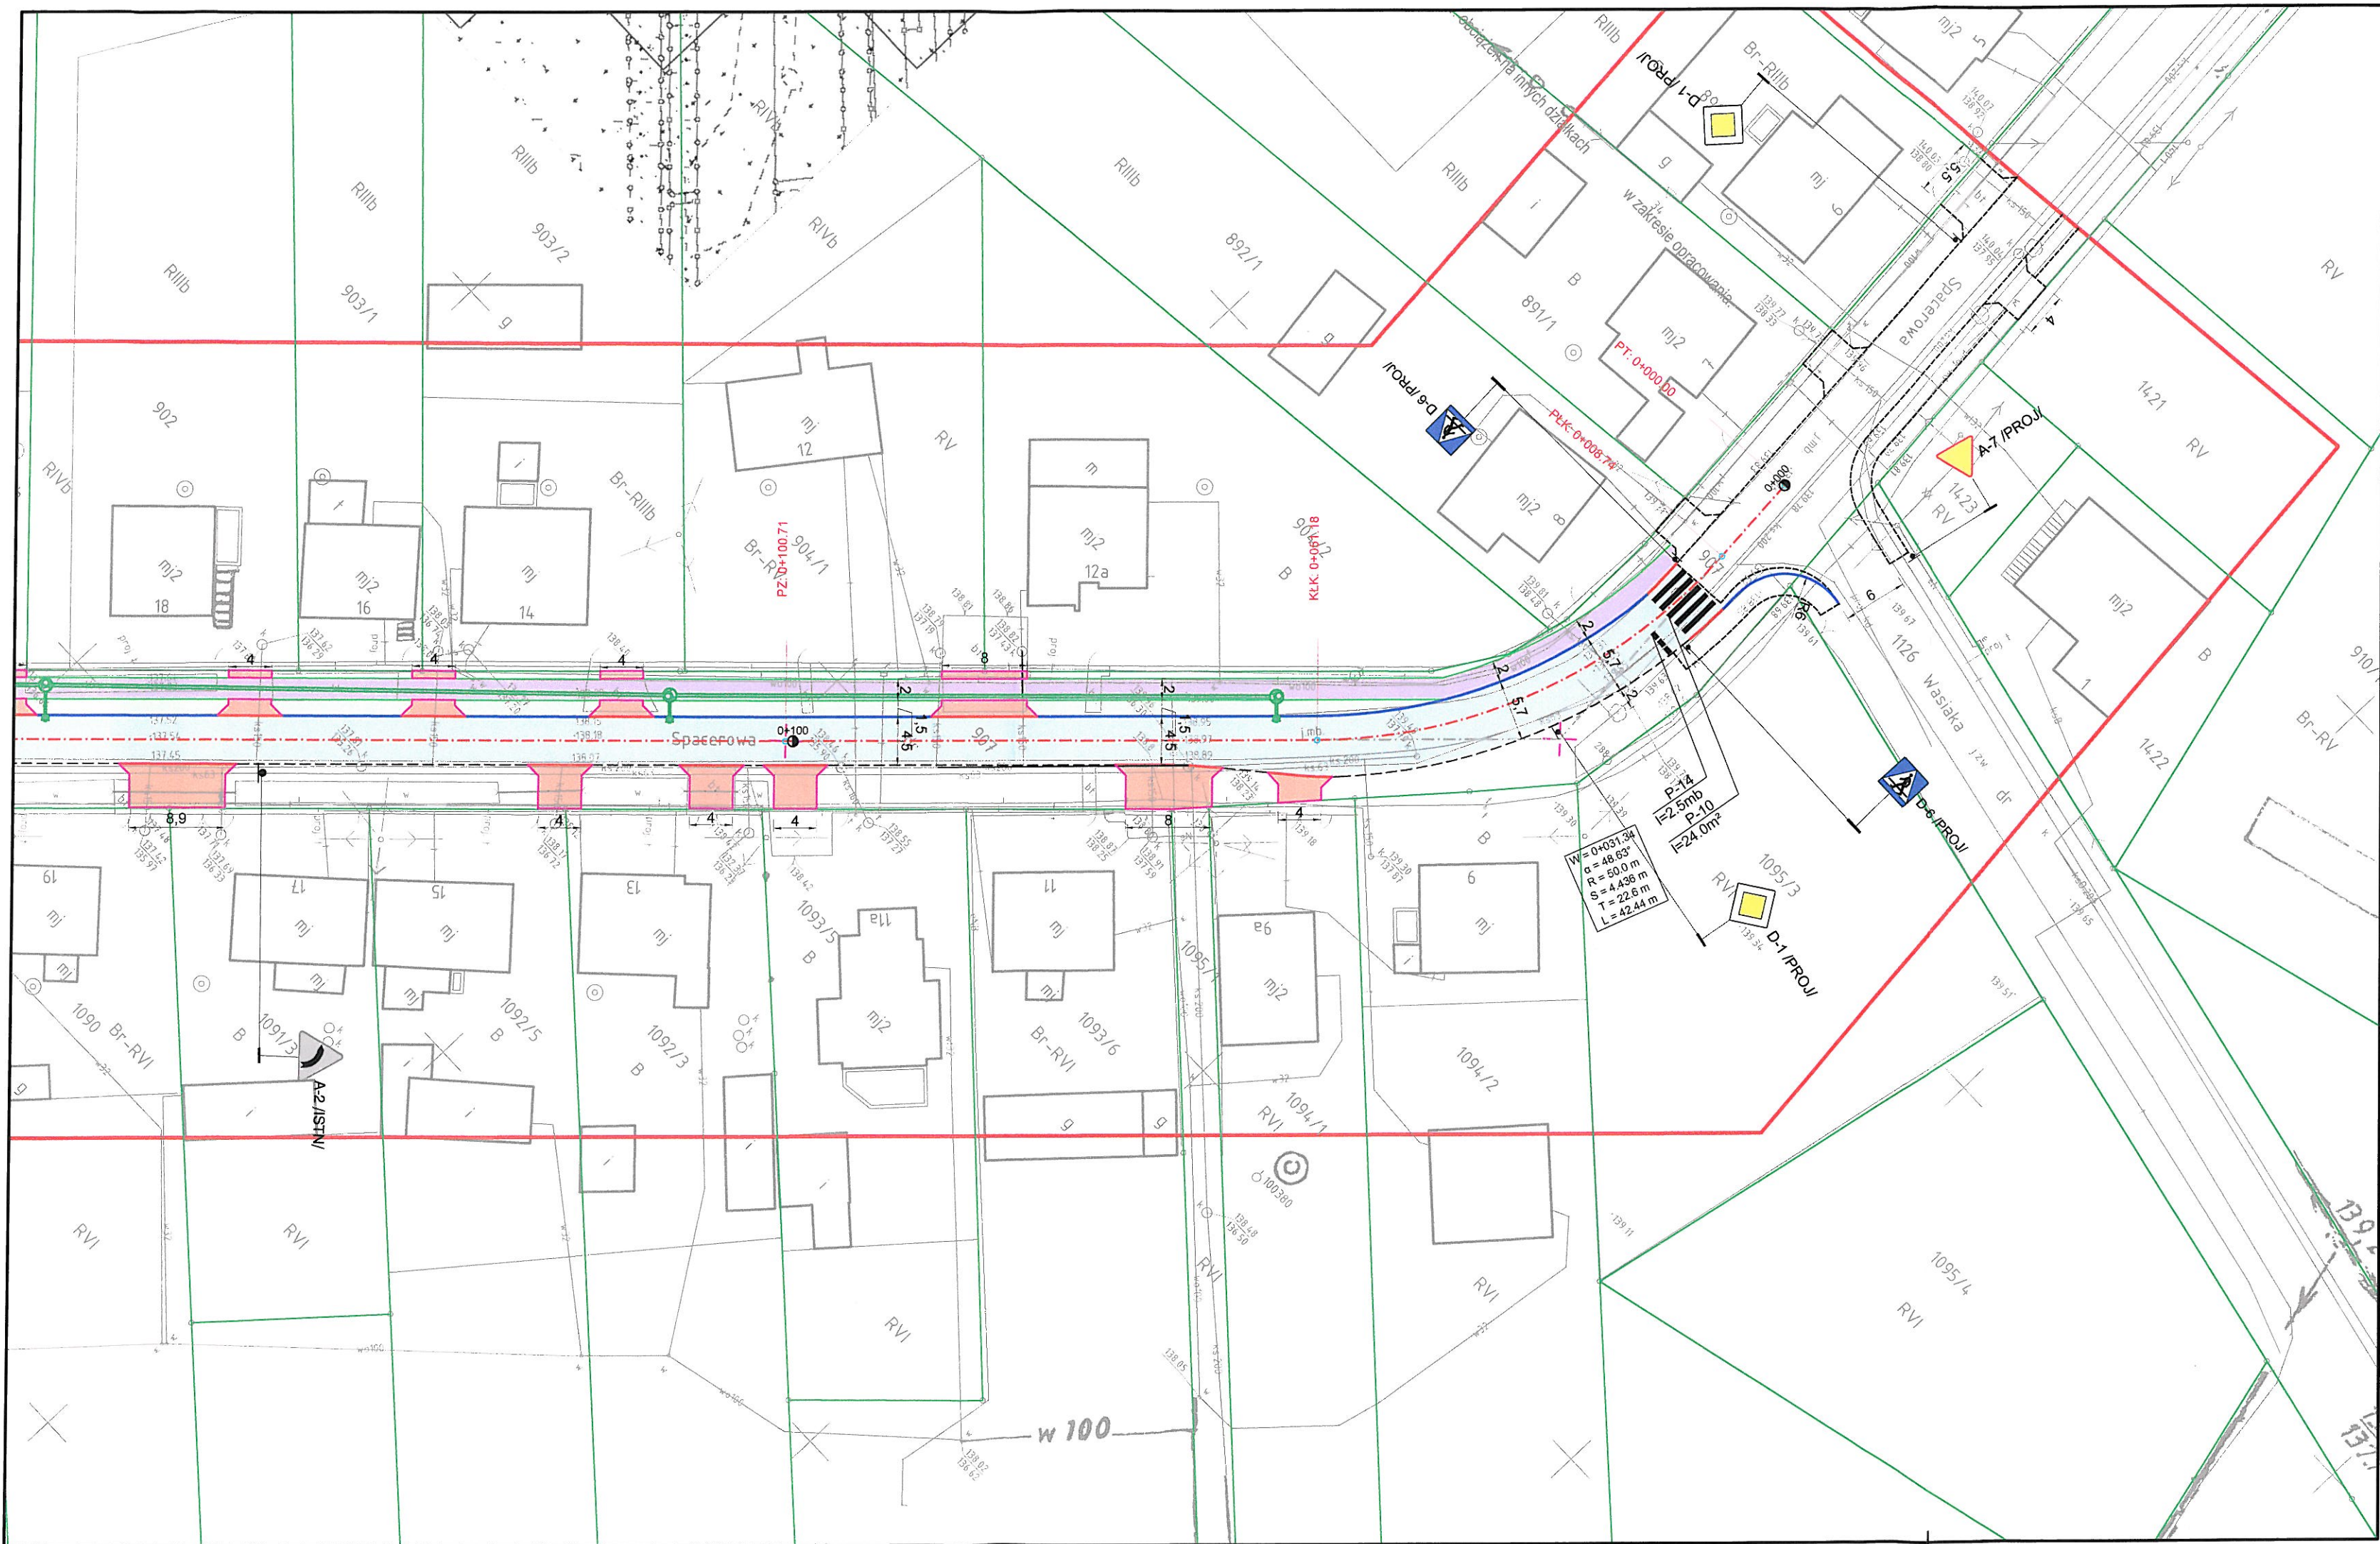

Legenda:

- jezdnia bitumiczna projektowana
- chodnik - naw. bitumiczna
- zjazd - bet. kostka brukowa
- zielen - humusowanie z darniowaniem
- krawężnik betonowy 15x22 cm najazdowy +6cm
- krawężnik betonowy 15x22 cm najazdowy +2cm
- opornik betonowy 12x25 cm
- obrzeże chodnikowe 8x30 cm
- krawędzie drogi

- A-7 PROJ - znak pionowy projektowany
- A-7 ISTN - znak pionowy istniejący
- A-7 PRZEST - znak pionowy istniejący po przestawieniu
- A-7 LIKW - znak pionowy istniejący do likwidacji
- P-4 I=20.0 - znak poziomy projektowany
- P-4 - znak poziomy istniejący



Gmina Ostrów Wielkopolski
Al. Powstańców Wielkopolskich 12
63-400 Ostrów Wielkopolski



PPID Kasałka
ul. Staroprzygodzka 25,
63-400 Ostrów Wielkopolski
tel. 607 335 657, 505 281 941

15 lat, 2001-2016

Numer projektu - 489

AutoCAD Civil 3D - 343-45382590, 390-65304897, 388-46619288

Przebudowa drogi gminnej w Gorzyczach Wielkich - ul. Spacerowa		luty 2017r.
PLAN SYTUACYJNY		2.0
PROJEKTANT		mgr inż. Marcin Kasałka WKP/0305/POOD/11
ASYSTENCI		inż. Rafał Bober mgr inż. Tomasz Dryjański
Projekt organizacji ruchu		SKALA 1:500