


- znak pionowy istniejący

- znak poziomy istniejący

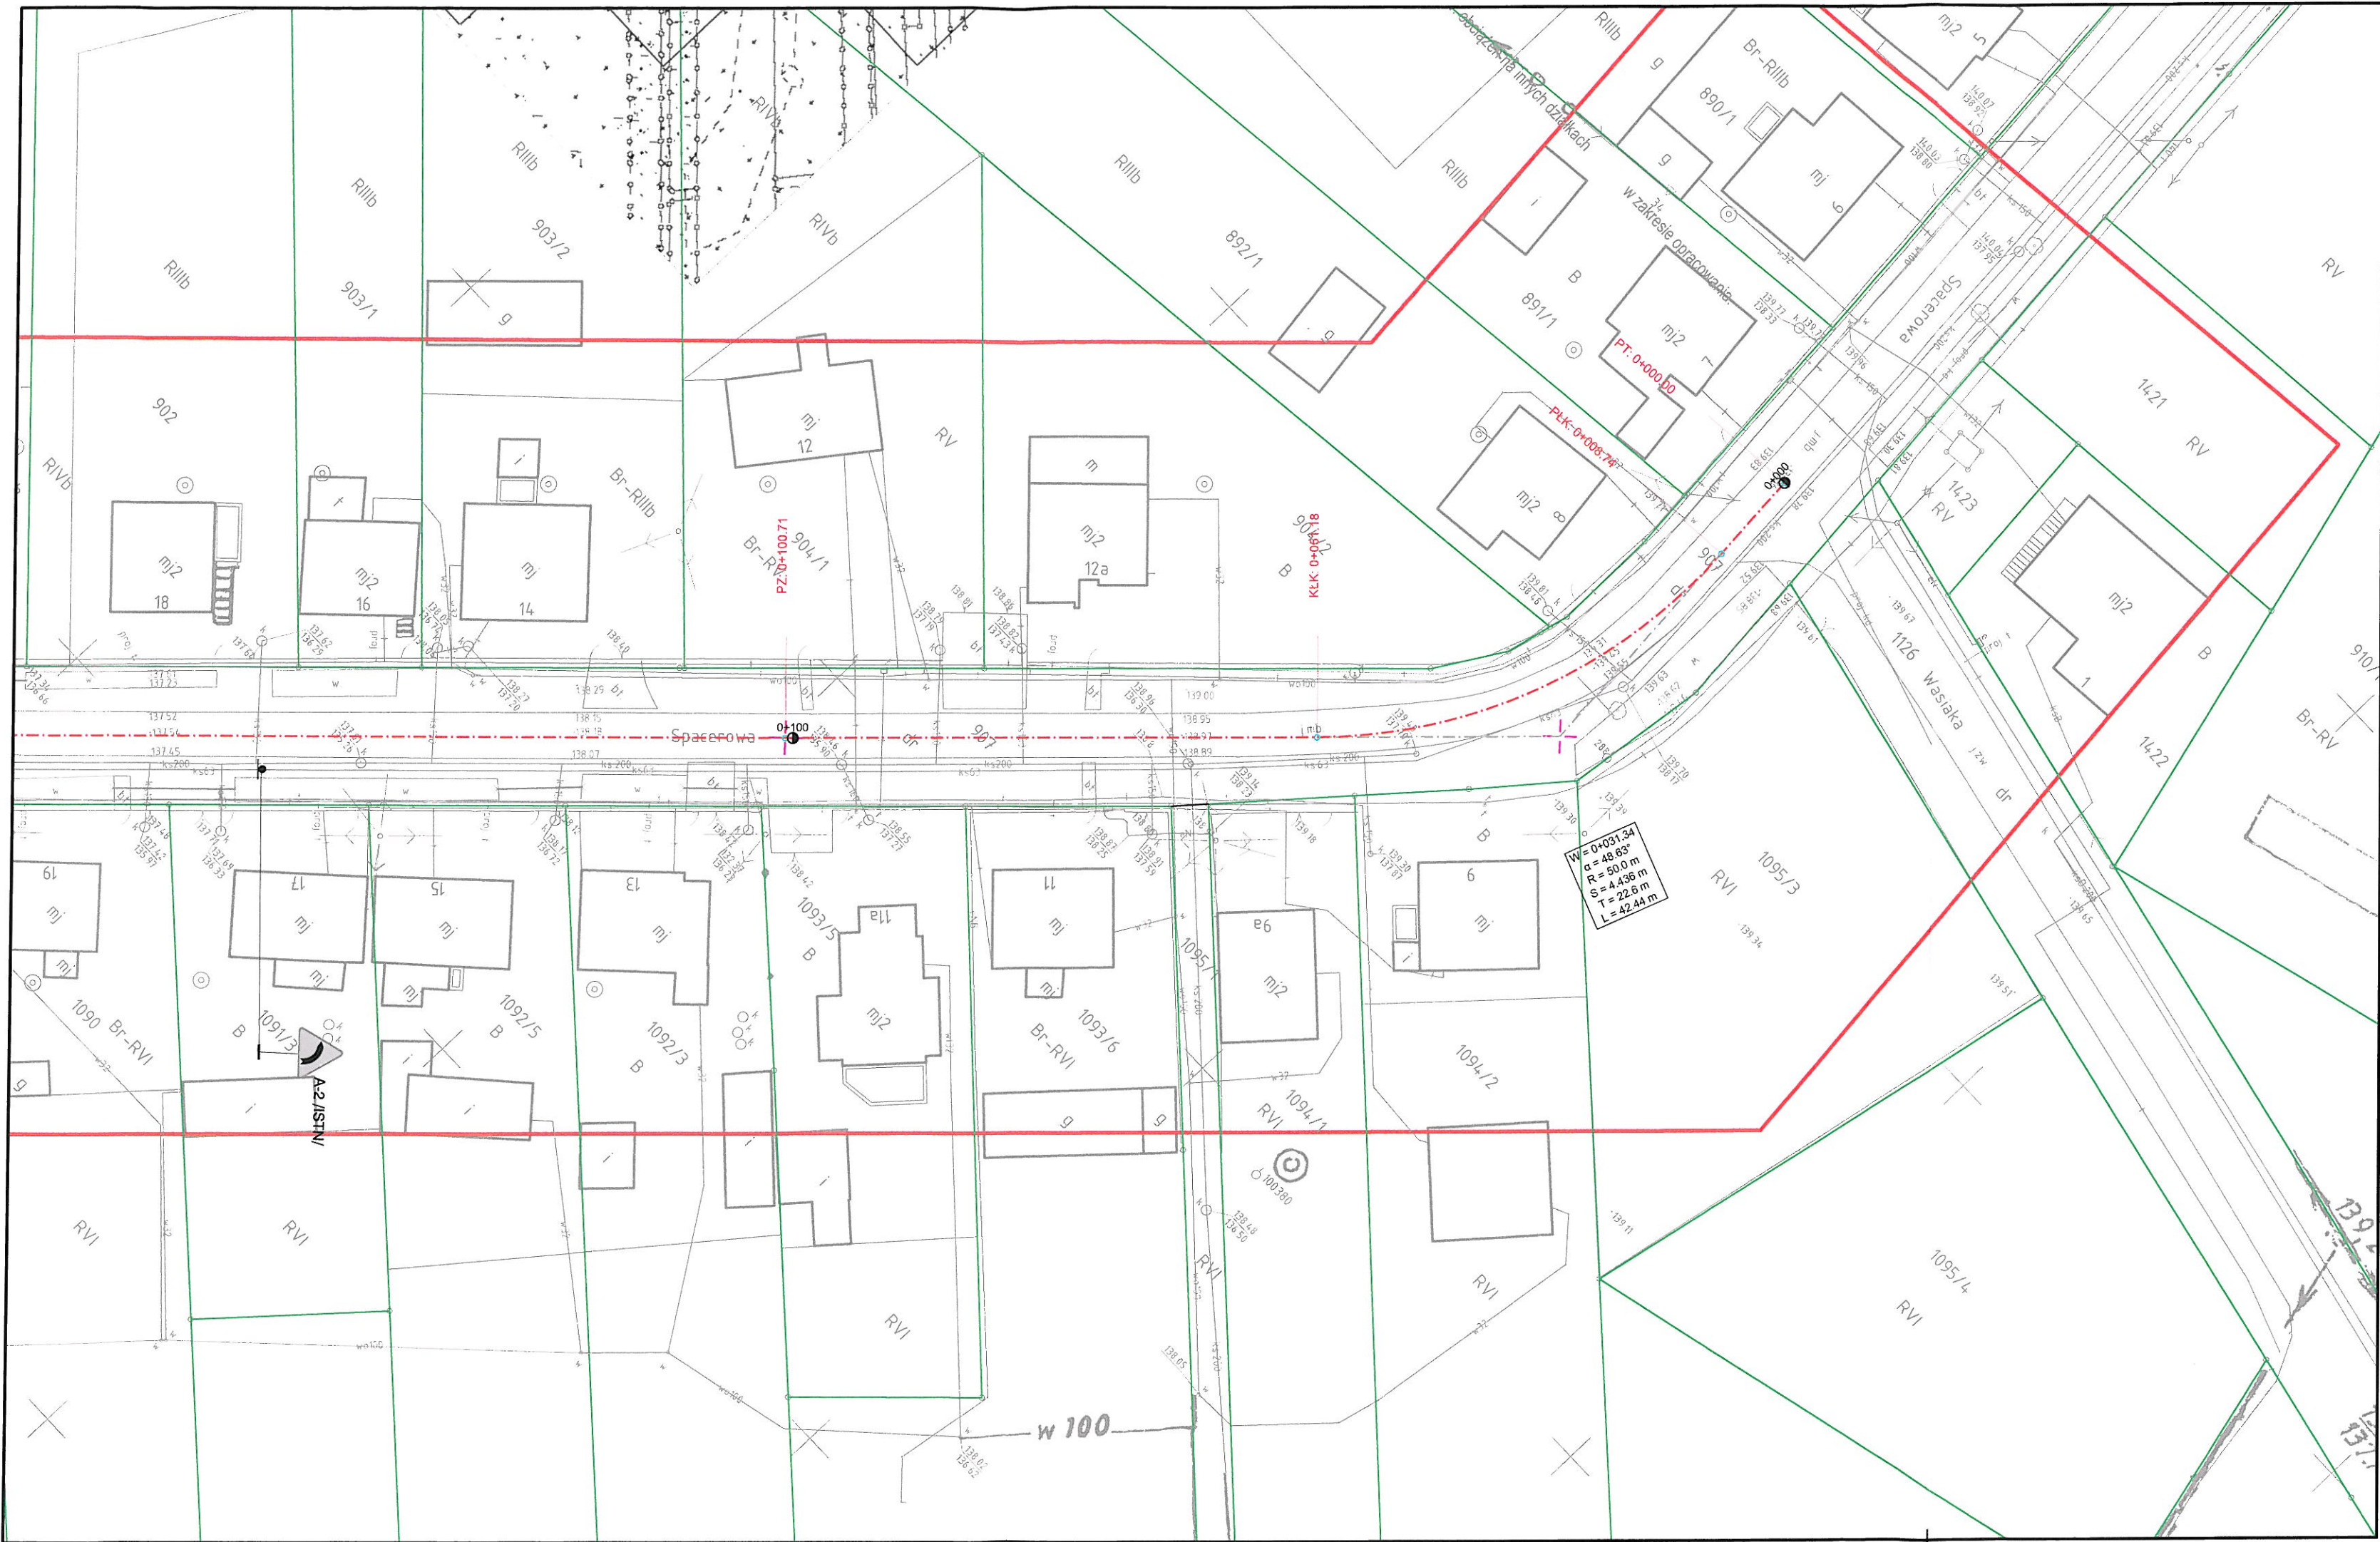

Gmina Ostrów Wielkopolski
Al. Powstańców Wielkopolskich 12
63-400 Ostrów Wielkopolski



PPID Kasałka
ul. Staroprzygodzka 25,
63-400 Ostrów Wielkopolski
tel. 607 335 657, 505 281 941

15 lat, 2001-2016

Numer projektu - 489