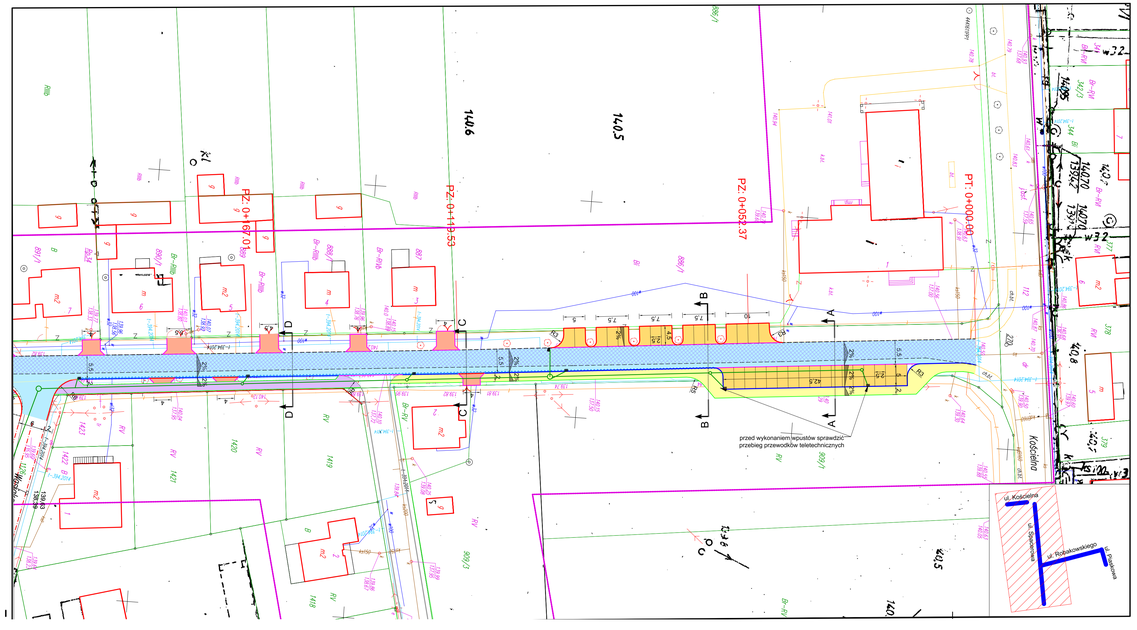


## Legenda:

- istniejąca jezdnia bitumiczna do remontu
- jezdnia bitumiczna projektowana
- ciąg pieszo-jezdny bet. kostka brukowa
- parking - bet. kostka brukowa
- zjazd - bet. kostka brukowa
- chodnik - bet. kostka brukowa
- zieleń - humusowanie z darniowaniem
- krawężnik betonowy 15x30 cm
- krawężnik betonowy 15x22 cm najazdowy
- opornik betonowy 12x25 cm
- obrzeże chodnikowe 8x30 cm
- krawędzie drogi
- ściek przykrawężnikowy 20cm
- ściek międzyjezdniowy 40cm
- miejsca przekrojów normalnych
- kanalizacja deszczowa - TOM 2

Gmina Ostrów Wielkopolski
Al. Powstańców Wielkopolskich 12
63-400 Ostrów Wielkopolski

PPID KASAŁKA
ul. Storrzygodzka 25,
63-400 Ostrów Wielkopolski
tel. 607 335 697, 505 281 941

Numer projektu - 416

AutoCAD Civil 3D - 343-43382690, 390-65304897, 388-46619288

Projekt budowlany - wykonawczy

Przebudowa ulic Spacerowa, Piaskowa i Robakowskiego w Gorzycach Wielkich

listopad 2015r.

2.1

PLAN SYTUACYJNY

SKALA 1:500

| | | |
|---|---|---|
| PROJEKTANT | mgr inż. Marcin Kasałka<br>WKP/0305/POOD/11 | |
| ASYSTENCI | inż. Rafał Bober | |
| | mgr inż. Tomasz Dryjański | |