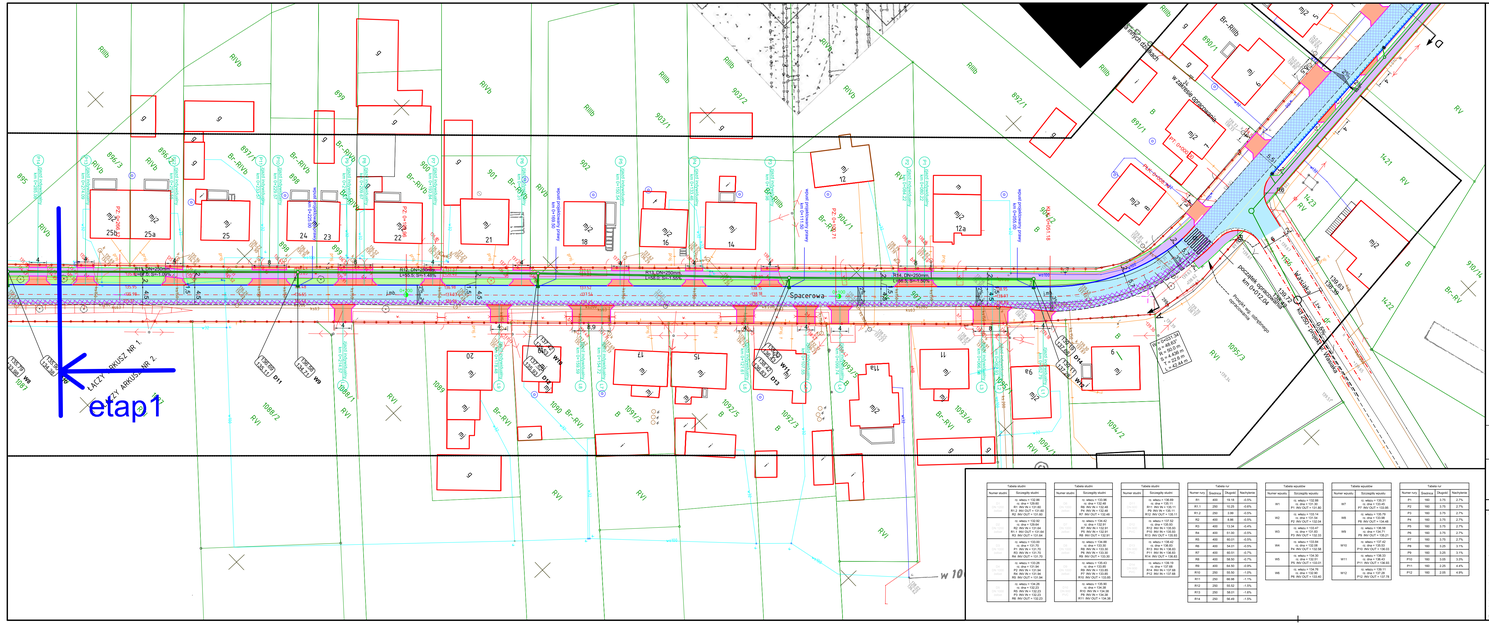
Spacerowa
etap1
w 10
