


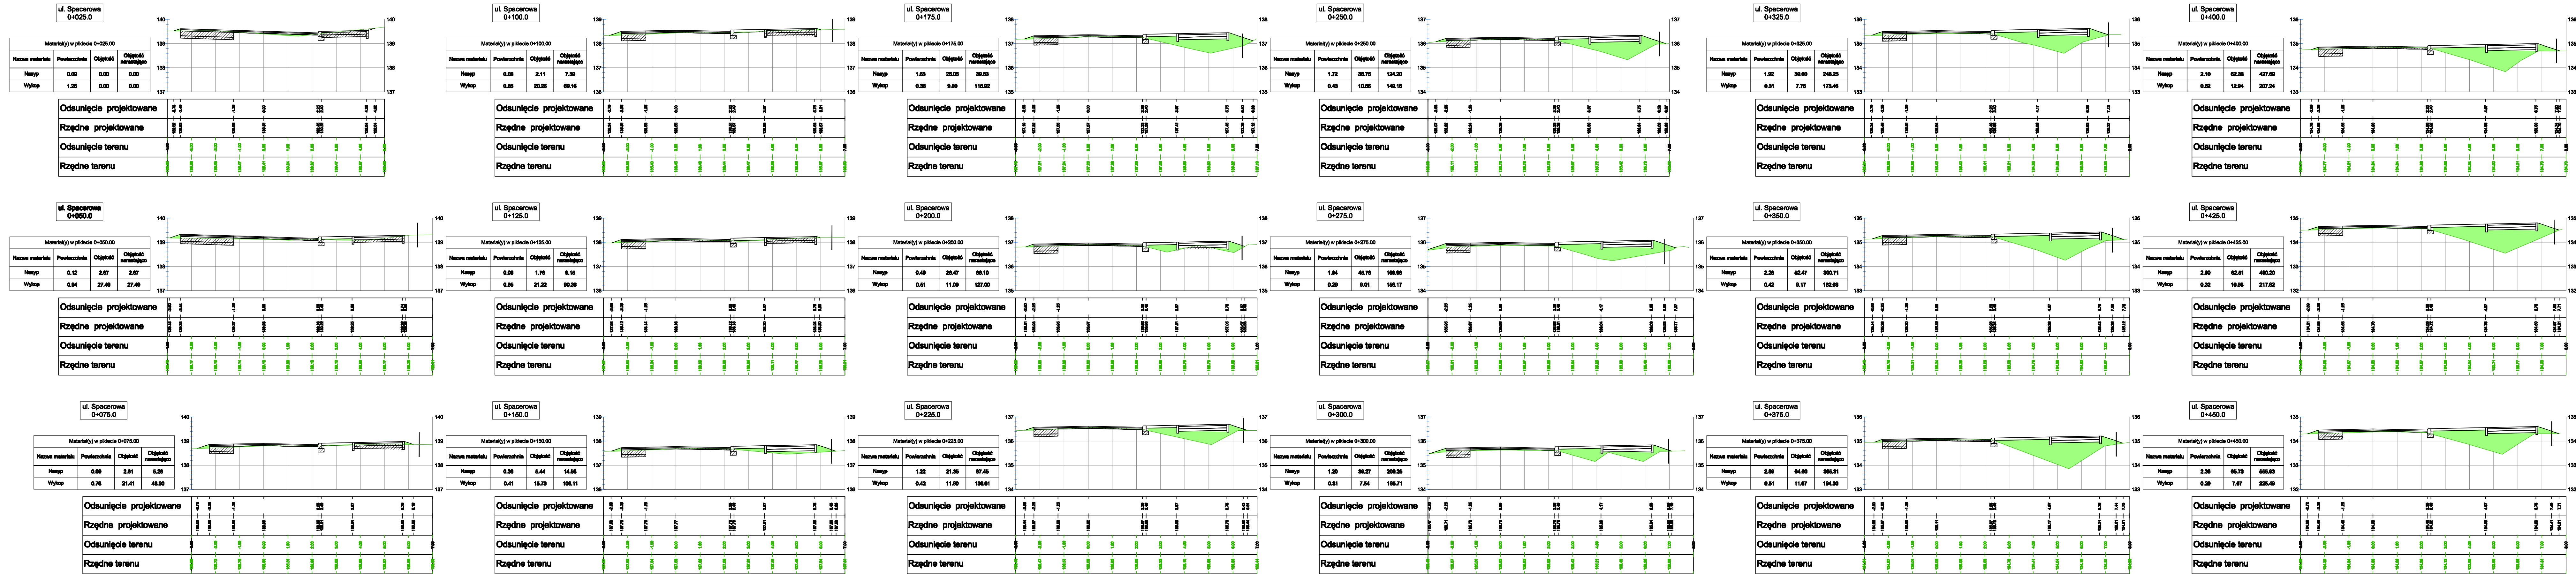

Legenda:

- konstrukcja projektowanej drogi
- istniejący teren / nawierzchnia istniejącej drogi
- oznaczenie wykopu
- oznaczenie nasypu

Gmina Ostrów Wielkopolski
Al. Powstańców Wielkopolskich 12
63-400 Ostrów Wielkopolski

PPID Kasaka
ul. Staroprzyszłości 25,
63-400 Ostrów Wielkopolski
tel. 607 335 657, 505 281 941

Numer projektu: 400

AutoCAD Civil 3D - 343-4538280, 300-65304807, 300-40010200

Przebudowa drogi gminnej w
Gorzyczach Wielkich - ul. Spacerowa

PRZKROJE POPRZECZNE

PROJEKTANT: mgr inż. Marcin Kasaka
WKP0305/POD11

ASISTENCI: inż. Rafał Bober
mgr inż. Tomasz Dryjański

luty 2017r.

4.1

SKALA 1:100