


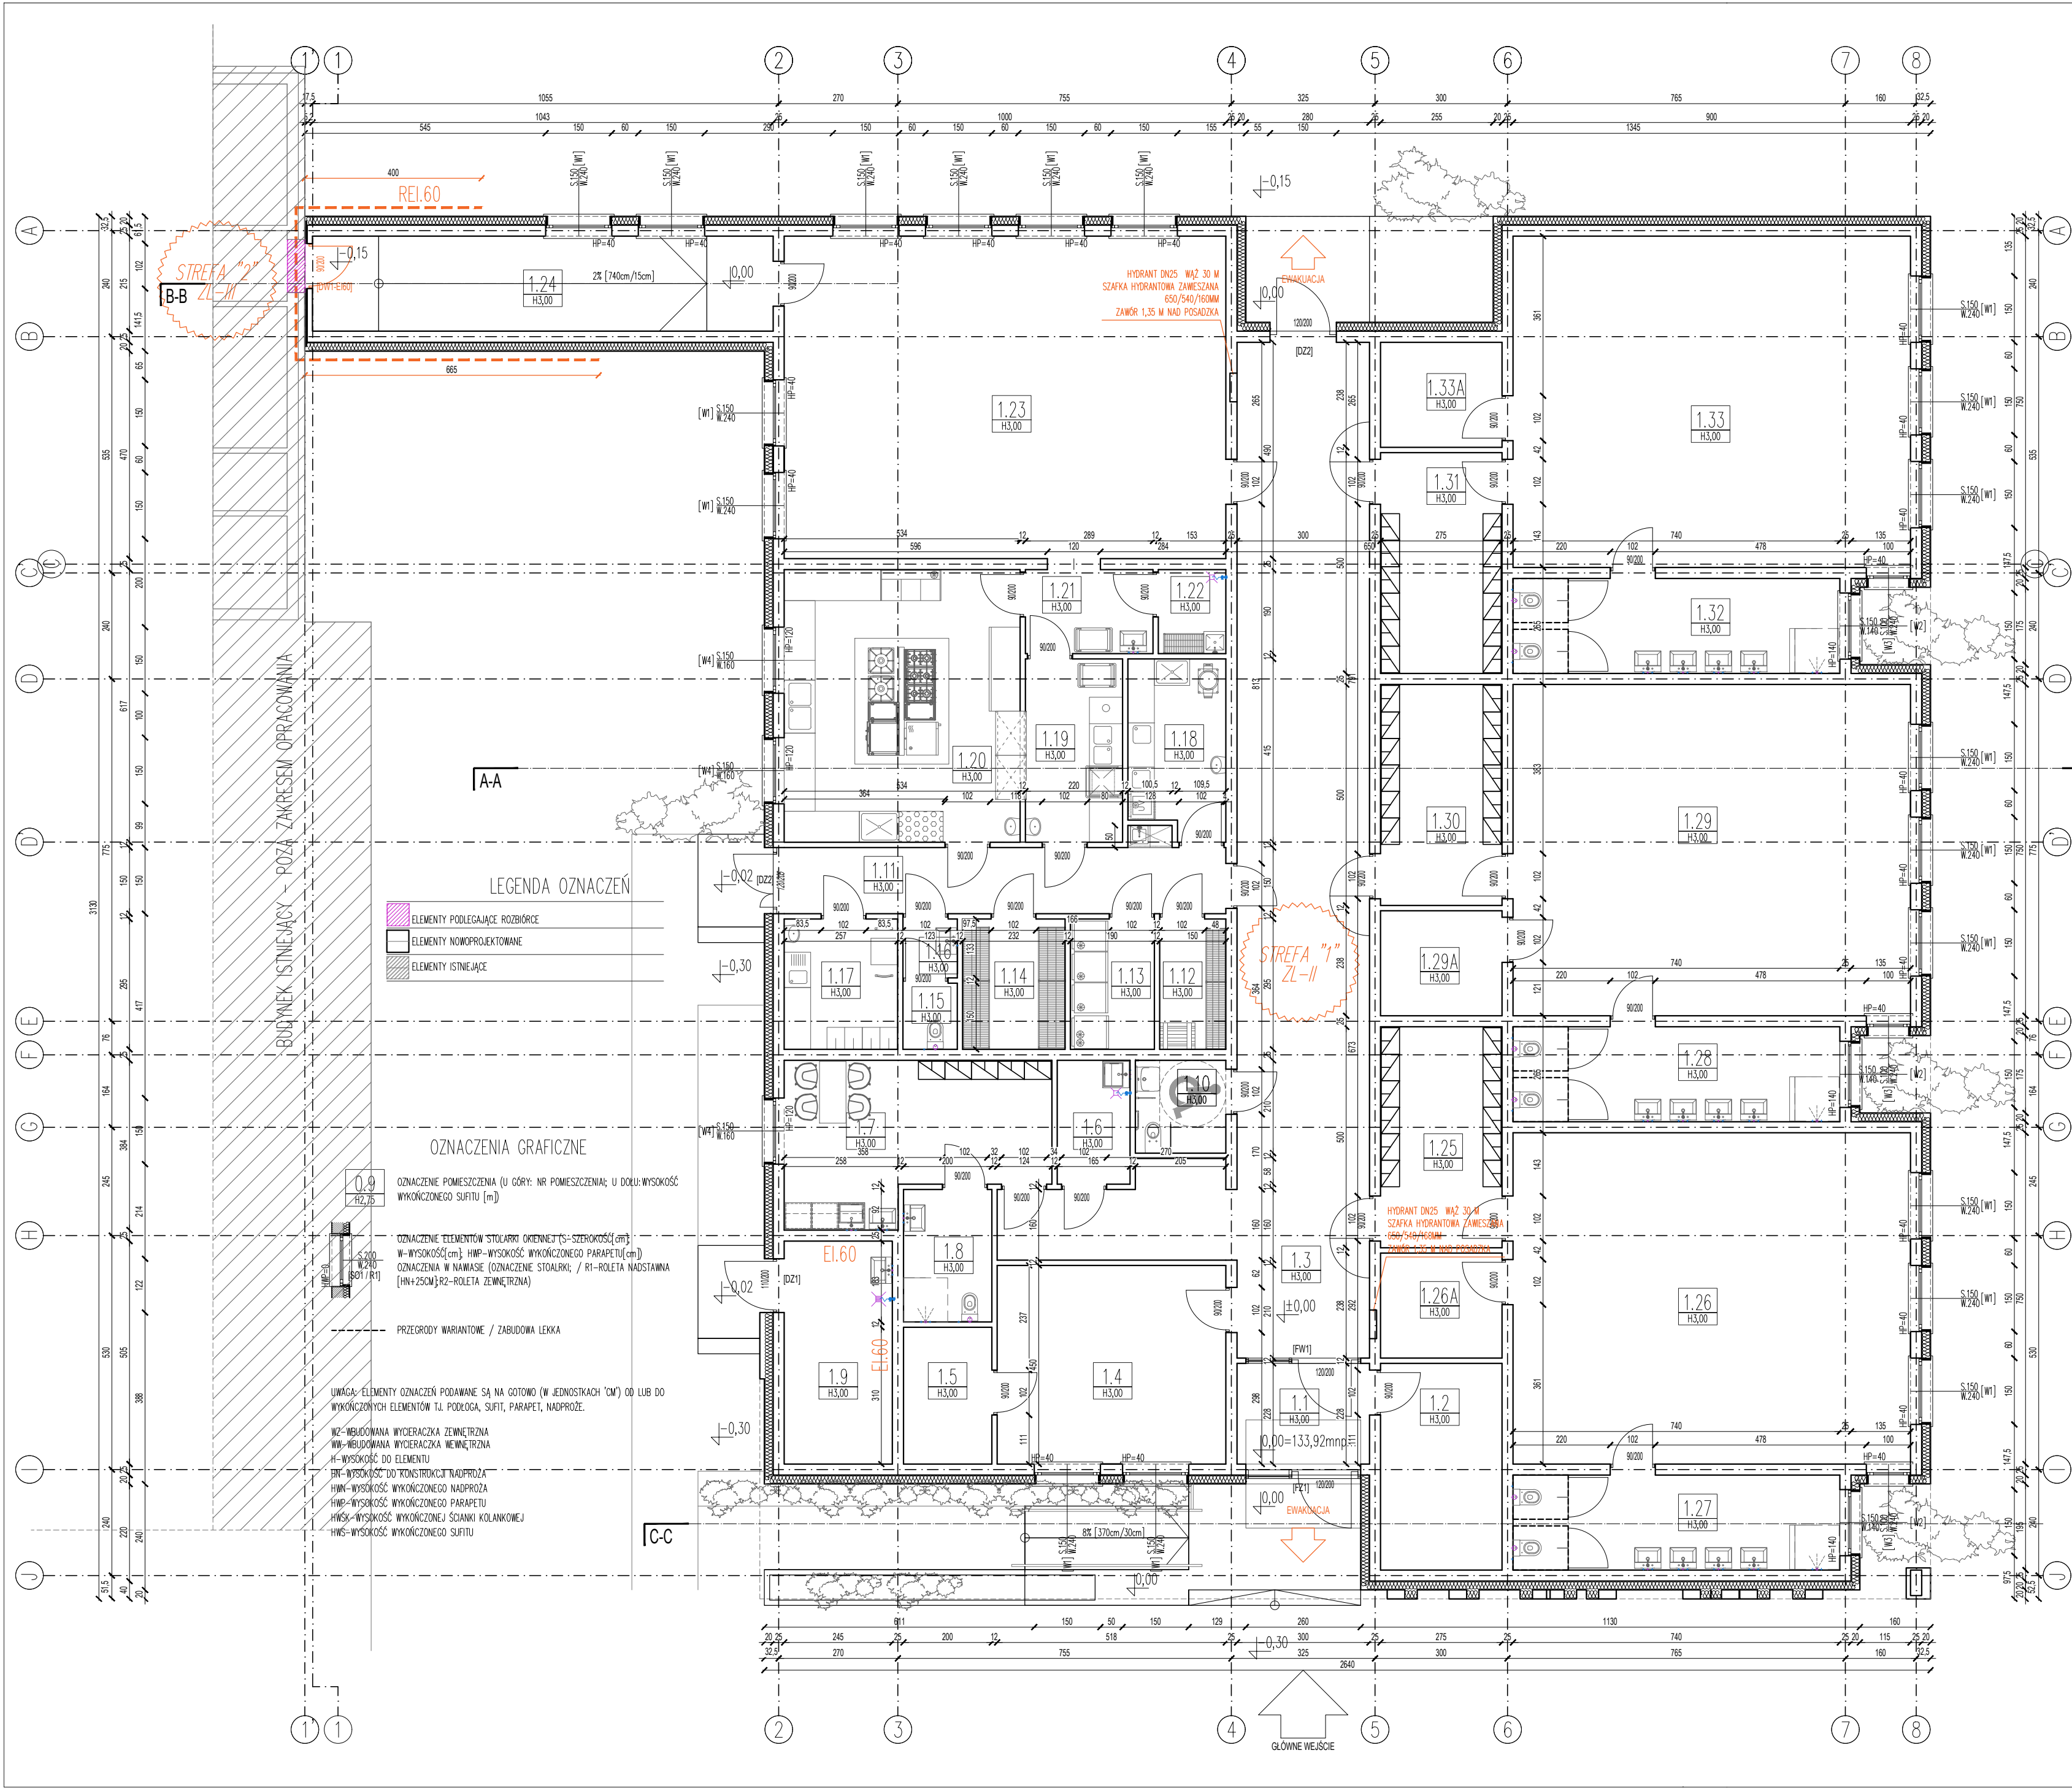

- UWAGI:
1. WSZYSTKIE ROBOTY NALEŻY WYKONYWAĆ ZGODNIE Z POLSKIMI NORMAMI, "WARUNKAMI TECHNICZNYMI POLSKIMI NORMAMI", "WARUNKAMI TECHNICZNYMI WYKONANIA I ODBIORU ROBÓT", BUDOWLANO-MONTAŻOWYCH OPRACOWANYMI PRZEZ INSTYTUT TECHNIKI BUDOWLANEJ ORAZ ZASADAMI WIEDZY I SZTUKI BUDOWLANEJ.
  2. NALEŻY ZWRÓCIĆ SZCZEGÓLNA UWAGĘ NA ZACHOWANIE JEDENAKOWEGO POZIOMU RÓŻNYCH RÓŻNÓW POŚADZEK, ODCZYNY OD PROJEKTU NALEŻY KONSULTOWAĆ Z PROJEKTANTEM.
  3. WSZELKIE ELEMENTY RUCHOME, ELEMENTY WYPOSAŻENIA, W SZCZEGÓLNOŚCI ELEMENTY STOLARKI I ŚLUSARKI OKIENNEJ I DRZWIOWEJ, SZKIEŁ, FASAD, OKŁADZIN ELEKTRYCZNYCH, BALUSTRAD, PORĘCZY I POCHWYTY, OBOJANKÓW WEWNĘTRZNYCH I INNYCH NALEŻY ZAMAWIAĆ I WYKONYWAĆ NA PODSTAWIE ZWERYFIKOWANYCH OBMARÓW RZECZYWISTOŚCI WYKONANYCH NA OBIEKcie.
  4. W WYKONANIU OTWORÓW OKIENNYCH W ŚCIANACH NIE DOPUSZCZA SIĘ WYMIARÓW MNIJSZYCH NIŻ OKREŚLONE W DOKUMENTACJI, A TOLERANCJA PODATNA MOŻE WYNOŚYĆ DO 20 MM. KĄDORAZOWO WERYFIKOWAĆ ZGODNOŚĆ SZEROKOŚCI OTWORU Z SZEROKOŚCIĄ OKNA DLA UNIKNIĘCIA NIEZGODNOŚCI.
  5. PRZY WYKONYWANIU OTWORÓW DRZWIOWYCH SKOFRONTOWAĆ WYMIARY Z ZESTAWIENIEM STOLARKI ORAZ FAKTYCZNYM ZAMAWIANYM ASORTYMENTEM DLA UNIKNIĘCIA NIEZGODNOŚCI.
  6. PRZED WYKONANIEM KAŻDEGO OTWORU W ŚCIANACH I STROPACH WERYFIKOWAĆ KĄD RZYMARI Z PROJEKTOWANYM ASORTYMENTEM LUB WYPOSAŻENIEM. MUROWANE OKREŚLONYCH PARTII ŚCIAN REALIZOWAĆ PO WERYFIKACJI OPRACOWAŃ BRANŻOWYCH (PRZEBIEG INSTALACJI).
  7. DOPUSZCZA SIĘ ZASTOSOWANIE MATERIAŁÓW ZAMENIOWYCH POD WARUNKIEM, ŻE POSIADAJĄ ONE CECHY NIE GORSZE JAKOŚCIOWO I TECHNICZNE OD WSKAZANYCH W PROJEKcie A TAKŻE POD WARUNKIEM UZYSKANIA ZGODY PROJEKTANTA.
  8. KAŻDĄ ELEMENT PROJEKTOWY NALEŻY ROZPATRYWAĆ I ROZPOZNAWAĆ W DOKUMENTACJI W KONTEKście WSZYSTKICH RYSUNKÓW, KTÓRE DO TEGO ELEMENTU SIĘ ODNOSZĄ Z UWZGLĘDNIENIEM WSZYSTKICH INFORMACJI ODPISOWYCH I ZASAD SZTUKI BUDOWLANEJ.
  9. BRAK WSKAZANIA NA RYSUNKU TECHNICZNYM ELEMENTU, KTÓREGO ZASTOSOWANIE WYNIKA ZE ZNANYCH LUB POSZCZEGÓLNE PRZYJĘTYCH ROZWIĄZAŃ W ZAKRESIE SZTUKI BUDOWLANEJ NIE ZWALNIA WYKONAWCĘ Z KONECZNOŚCI SKALKULOWANIA I ZASTOSOWANIA TAKIEGO ELEMENTU W PORÓZUMIENI Z INWESTOREM A TAKŻE Z PROJEKTANTEM I ZA JEGO ZGODĄ.
  10. NALEŻY UNIEGLĘDNIĆ PRZECIĘCIA PRZEZ STROPY OTWORÓW INSTALACYJNYCH ROZPATRYWAĆ I OPERACJĄ SIĘ O RYSUNKU BRANŻOWYM.
  11. W PRZYPADKU JAKIEKOLWIEK ROZBIEŻNOŚCI W DOKUMENTACJI NALEŻY KONSULTOWAĆ SIĘ Z PROJEKTANTEM.
  12. ZGODNIE Z ART. 22 UST.2 DNIA 7 LIPCA 1994 ROKU PRAWO BUDOWLANE (DZ.U. Z 2017 ROKU POZ. 1332) WYKONAWCA BUDOWY MA OBOWIĄZEK REALIZACJA OBIEKTU ZGODNIE Z OBYWIAZUJĄCYMI PRZEPISAMI I SZTUKĄ BUDOWLANĄ.

| BILANS POWIERZCHNI – PRZYJĘCIE |                                       |                     |                                 |                              |
|--------------------------------|---------------------------------------|---------------------|---------------------------------|------------------------------|
| NR POM.                        | POMIESZCZENIE                         | POŚADZKA            | POW. UŻYTKOWA [M <sup>2</sup> ] | POW. NETTO [M <sup>2</sup> ] |
| 1.1                            | WATROKAP                              | WYKŁADZINA WYNIOŁWA | 6.84                            | 6.84                         |
| 1.2                            | WOZKOWNIA                             | WYKŁADZINA WYNIOŁWA | 12.87                           | 6.84                         |
| 1.3                            | KOMUNIKACJA                           | WYKŁADZINA WYNIOŁWA | 79.11                           | 79.11                        |
| 1.4                            | CABINET INŻENIEREN                    | WYKŁADZINA WYNIOŁWA | 23.37                           | 23.37                        |
| 1.5                            | ARCHIWUM                              | WYKŁADZINA WYNIOŁWA | 6.20                            | 6.20                         |
| 1.6                            | POMIESZCZENIE PORZĄDKOWE              | PŁYTKA GRESOWA      | 4.62                            | 4.62                         |
| 1.7                            | POMIESZCZENIE SOCJALNE                | WYKŁADZINA WYNIOŁWA | 19.65                           | 19.65                        |
| 1.8                            | ZAPLECZE SANITARNE                    | PŁYTKA GRESOWA      | 6.00                            | 6.00                         |
| 1.9                            | KUCHNIA                               | PŁYTKA GRESOWA      | 12.37                           | 12.37                        |
| 1.10                           | WC OSOBNODOSTĘPNE                     | PŁYTKA GRESOWA      | 4.30                            | 4.30                         |
| 1.11                           | KOMUNIKACJA                           | WYKŁADZINA WYNIOŁWA | 15.00                           | 15.00                        |
| 1.12                           | MAGAZYN WARZYW                        | WYKŁADZINA WYNIOŁWA | 4.42                            | 4.42                         |
| 1.13                           | MAGAZYN ORODZICZY                     | WYKŁADZINA WYNIOŁWA | 5.61                            | 5.61                         |
| 1.14                           | MAGAZYN SUGHY                         | PŁYTKA GRESOWA      | 6.84                            | 6.84                         |
| 1.15                           | WC                                    | PŁYTKA GRESOWA      | 1.85                            | 1.85                         |
| 1.16                           | PRZEDSIÓDNEK                          | PŁYTKA GRESOWA      | 1.64                            | 1.64                         |
| 1.17                           | POMIESZCZENIE SOCJALNE                | WYKŁADZINA WYNIOŁWA | 7.58                            | 7.58                         |
| 1.18                           | OBIEKCIARNA WARZYW, STERYLIZACJA JAJA | WYKŁADZINA WYNIOŁWA | 9.21                            | 9.21                         |
| 1.19                           | ZAMIAWIA                              | PŁYTKA GRESOWA      | 9.13                            | 9.13                         |
| 1.20                           | KUCHNIA                               | PŁYTKA GRESOWA      | 32.95                           | 32.95                        |
| 1.21                           | ROZDZIELNIA                           | WYKŁADZINA WYNIOŁWA | 5.49                            | 5.49                         |
| 1.22                           | POMIESZCZENIE PODMOCNICZE             | WYKŁADZINA WYNIOŁWA | 2.91                            | 2.91                         |
| 1.23                           | JADALNIA                              | WYKŁADZINA WYNIOŁWA | 73.00                           | 73.00                        |
| 1.24                           | KOMUNIKACJA                           | WYKŁADZINA WYNIOŁWA | 22.15                           | 22.15                        |
| 1.25                           | SZATNIA                               | WYKŁADZINA WYNIOŁWA | 13.75                           | 13.75                        |
| 1.26                           | SALA                                  | WYKŁADZINA WYNIOŁWA | 67.50                           | 67.50                        |
| 1.26A                          | MAGAZYN PODRĘCZNY                     | WYKŁADZINA WYNIOŁWA | 6.55                            | 6.55                         |
| 1.27                           | ZAPLECZE SANITARNE                    | PŁYTKA GRESOWA      | 15.91                           | 15.91                        |
| 1.28                           | ZAPLECZE SANITARNE                    | PŁYTKA GRESOWA      | 15.91                           | 15.91                        |
| 1.29                           | SALA                                  | WYKŁADZINA WYNIOŁWA | 67.50                           | 67.50                        |
| 1.29A                          | MAGAZYN PODRĘCZNY                     | WYKŁADZINA WYNIOŁWA | 6.55                            | 6.55                         |
| 1.30                           | SZATNIA                               | WYKŁADZINA WYNIOŁWA | 13.75                           | 13.75                        |
| 1.31                           | SZATNIA                               | WYKŁADZINA WYNIOŁWA | 13.75                           | 13.75                        |
| 1.32                           | ZAPLECZE SANITARNE                    | PŁYTKA GRESOWA      | 15.91                           | 15.91                        |
| 1.33                           | SALA                                  | WYKŁADZINA WYNIOŁWA | 67.50                           | 67.50                        |
| 1.33A                          | MAGAZYN PODRĘCZNY                     | WYKŁADZINA WYNIOŁWA | 6.55                            | 6.55                         |
|                                | SUMA                                  |                     | 684.17                          | 684.17                       |

RYSEK NIEJEST NIE MOŻE BYĆ W CAŁOŚCI LUB W CZĘŚCI PRZEPROWADZONY, UDOPIEWNY LUB ODPISANY KAMKAMEN, BEZ PRZEMIEJ ZGODY AUTORA.

PROJEKTOWANIE KONSTRUKCYJNO – BUDOWLANE  
ITJ IZABELA ZABŁOCKA

RADÓW UL. WIEJSKA 109, 63-440 RASZKÓW  
tel. 601 380 830  
e-mail: itjizabela.zablocka@interia.pl

INWESTOR  
GMINA OSTRÓW WLKP. AL. POWSTAŃCÓW WIELKOPOLSKICH 12  
63-400 OSTRÓW WIELKOPOLSKI

NAZWA INWESTYCJI  
ROZBUDOWA I PRZEBUDOWA ZESPOŁU SZKOLNO-PRZEDSZKOLNEGO W TOPOLI MAŁEJ O PRZEDSZKOLE Z ZAPLECZEM KUCHENNYM

LOKALIZACJA INWESTYCJI  
GMINA OSTRÓW WIELKOPOLSKI, OGRĘB TOPOLI MAŁA, ARKUSZ MAPY 1, DZ NR 338

PROJEKTANT ARCHITEKTURY  
MGR INŻ. ARCH. DOBROMIR MAREK NR UPR. WF-04/OKK/UPB/30/2010

SPRWDZAJĄCY ARCHITEKTURY  
MGR INŻ. PATRYK DUDEK NR UPR.: 07/DSKK/2014

TEMAT RYSUNKU  
RZUT PRZYZIEMIĄ-PLANSZA UZGODNEINIOWA

| BRANŻA       | STADIUM     | SKALA | DATA    | NR RYS. |
|--------------|-------------|-------|---------|---------|
| ARCHITEKTURA | UZGODNIENIA | 1:100 | 06.2018 | A-2.1   |