


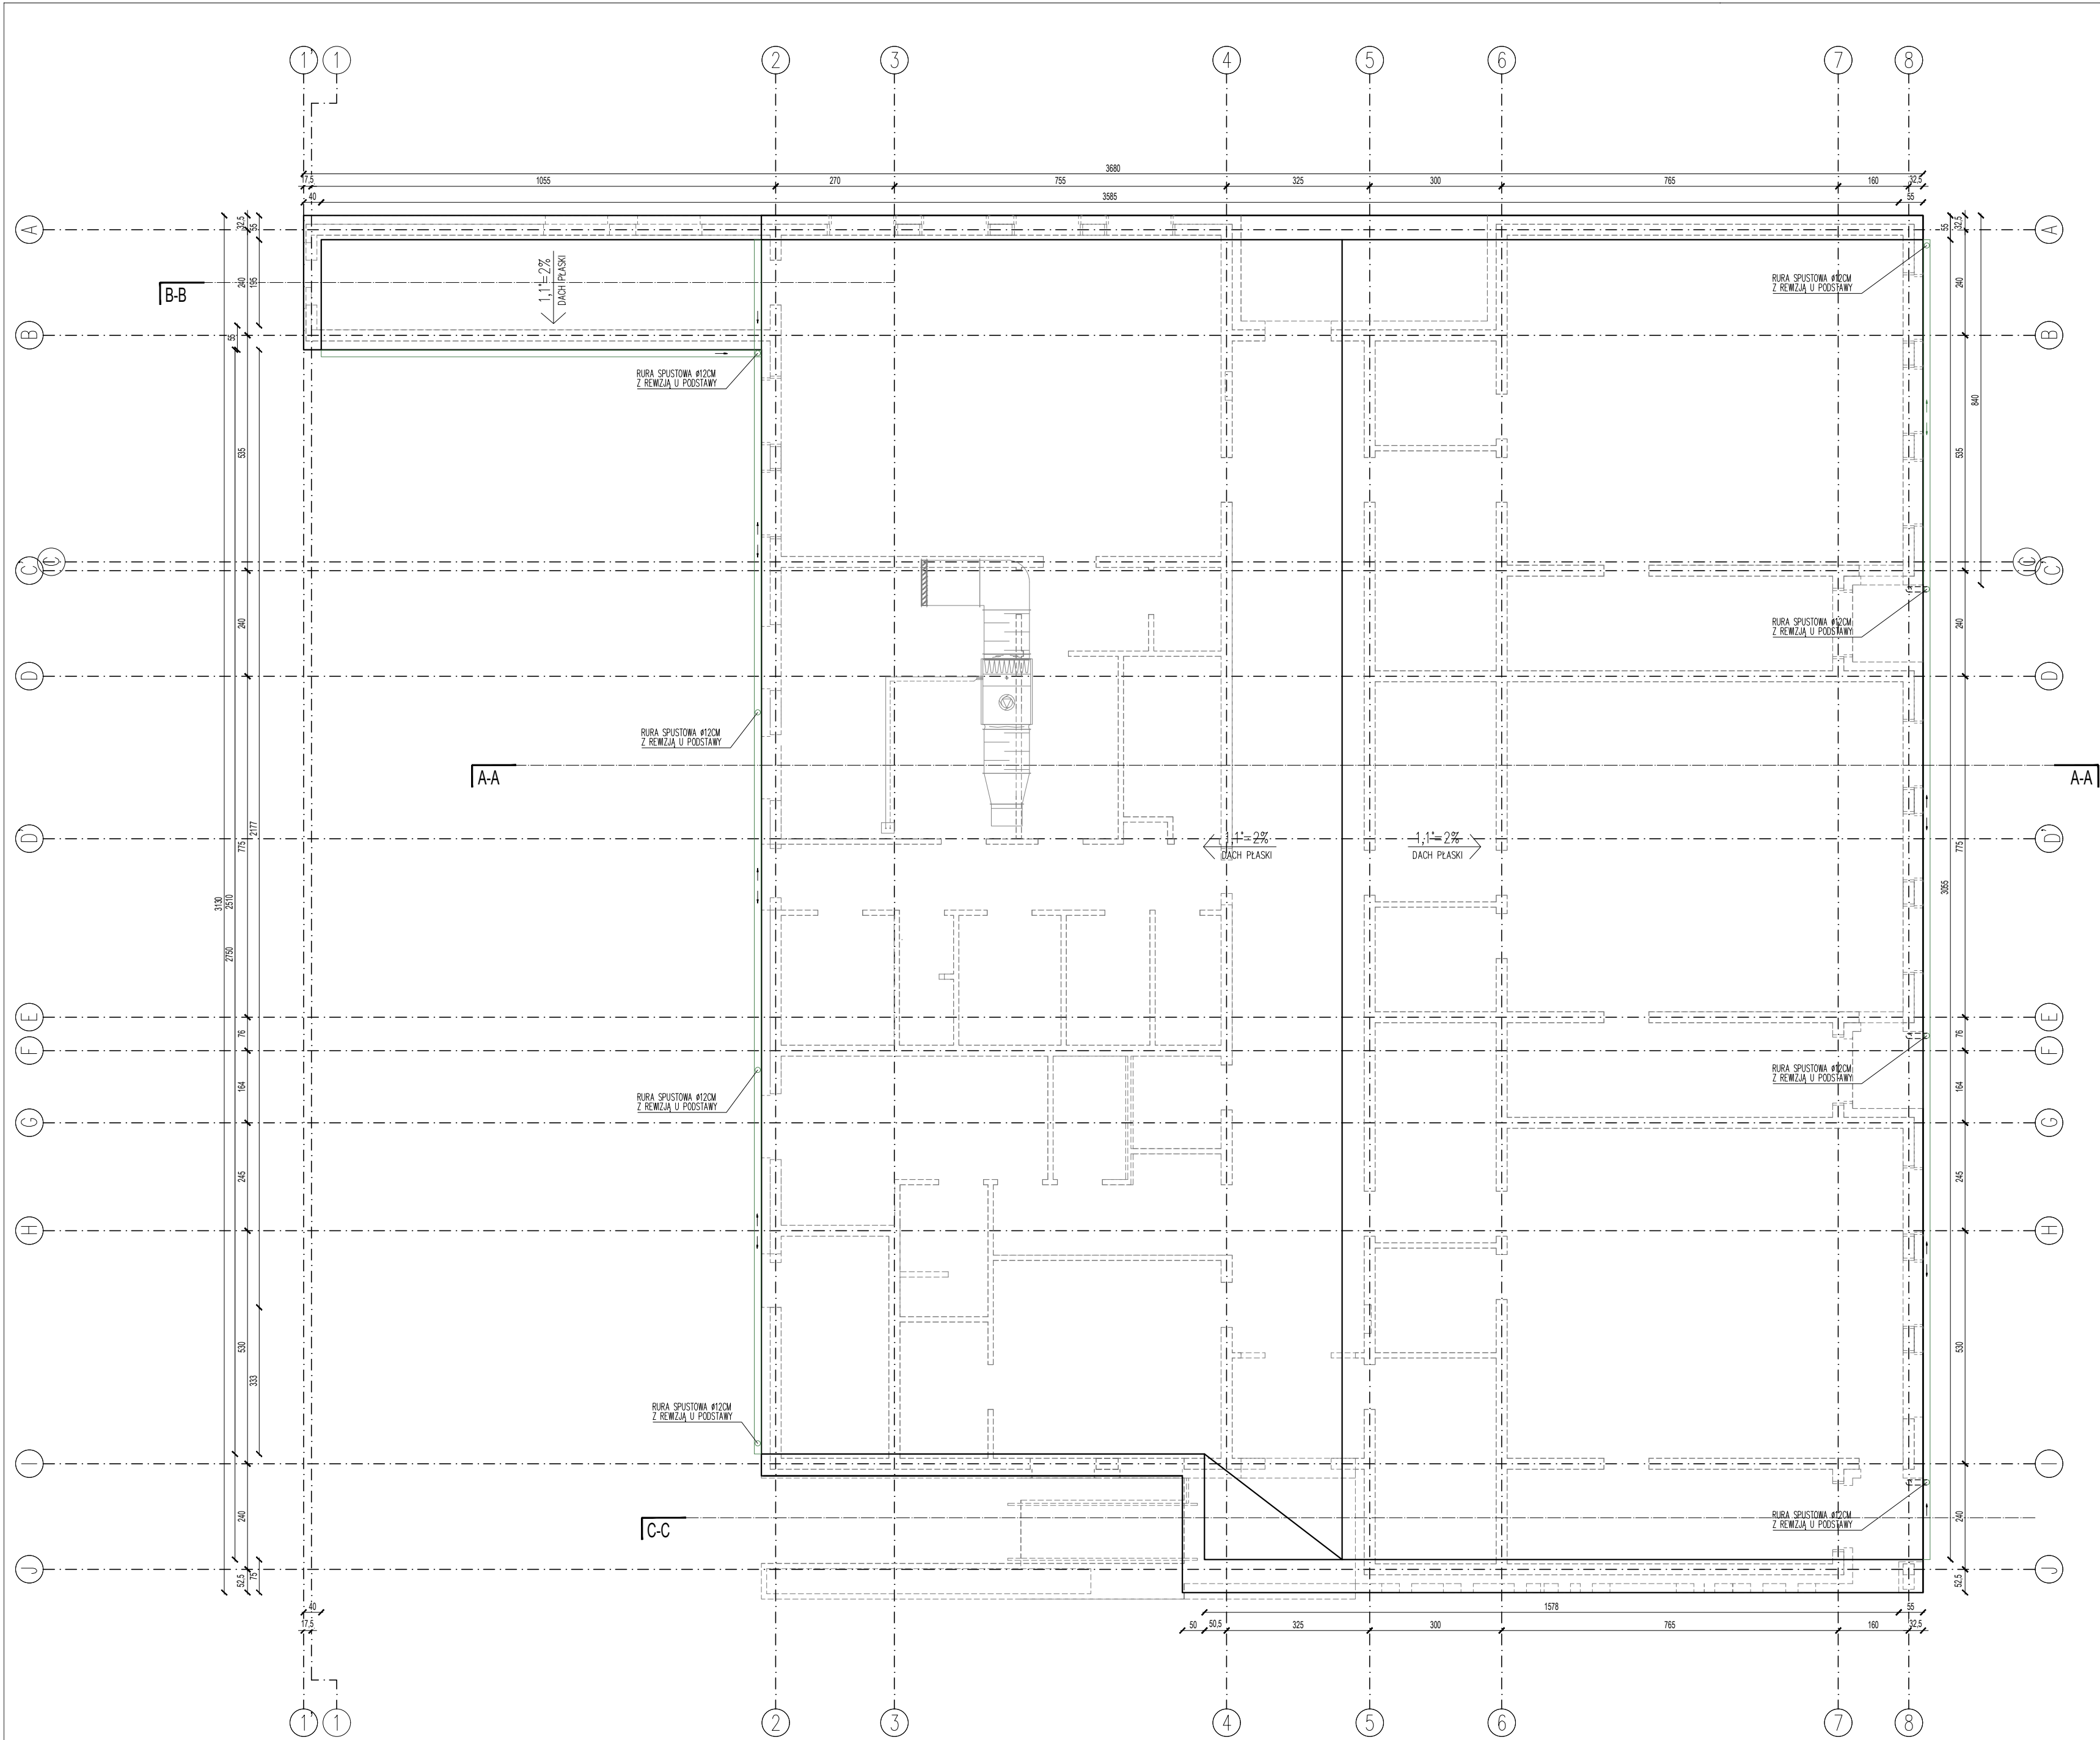

RYSEK INWENCJI NIE MOŻE BYĆ W CAŁOŚCI, LUB W CZĘŚCI PRZEPISANY, UDUPLENY LUB  
ODTĄPIANY KAMUZEUM, BEZ POZWEJ ZOSTY AUTORA.

**PROJEKTOWANIE KONSTRUKCYJNO – BUDOWLANE**  
**ITJ IZABELA ZABŁOCKA**  
RADÓW, UL. WIEJSKA 109, 63-440 RASZKÓW  
tel. 601 380 830  
e-mail: itj@izabela.zablocka.pl

**INWESTOR**  
GMINA OSTRÓW WLKP., AL. POWSTAŃCÓW WIELKOPOLSKICH 12  
63-400 OSTRÓW WIELKOPOLSKI

**NAZWA INWESTYCJI**  
ROZBUDOWA I PRZEBUDOWA ZESPOŁU SZKOLNO-PRZEDSZKOLNEGO W TOPOLI MAŁEJ O PRZEDSZKOLE  
Z ZAPLECZEM KUCHENNYM

**LOKALIZACJA INWESTYCJI**  
GMINA OSTRÓW WIELKOPOLSKI, OBRĘB TOPOLIA MAŁA, ARKUSZ MAPY 1, DZ NR 338

**PROJEKTANT ARCHITEKTURY**  
MGR INŻ. ARCH. DOBROMIR MAREK NR UPR. WF-01A/DKK/UPB/30/2010

**SPRZĄDAJĄCY ARCHITEKTURY**  
MGR INŻ. PATRYK DUDEK NR UPR.: 07/DOKK/2014

**TEMAT RYSUNKU:**  
**RZUT DACHU**

| STADIUM      | SKALA | DATA  | NR RYS. |       |
|--------------|-------|-------|---------|-------|
| ARCHITEKTURA | PB    | 1:100 | 06.2018 | A-2.2 |