


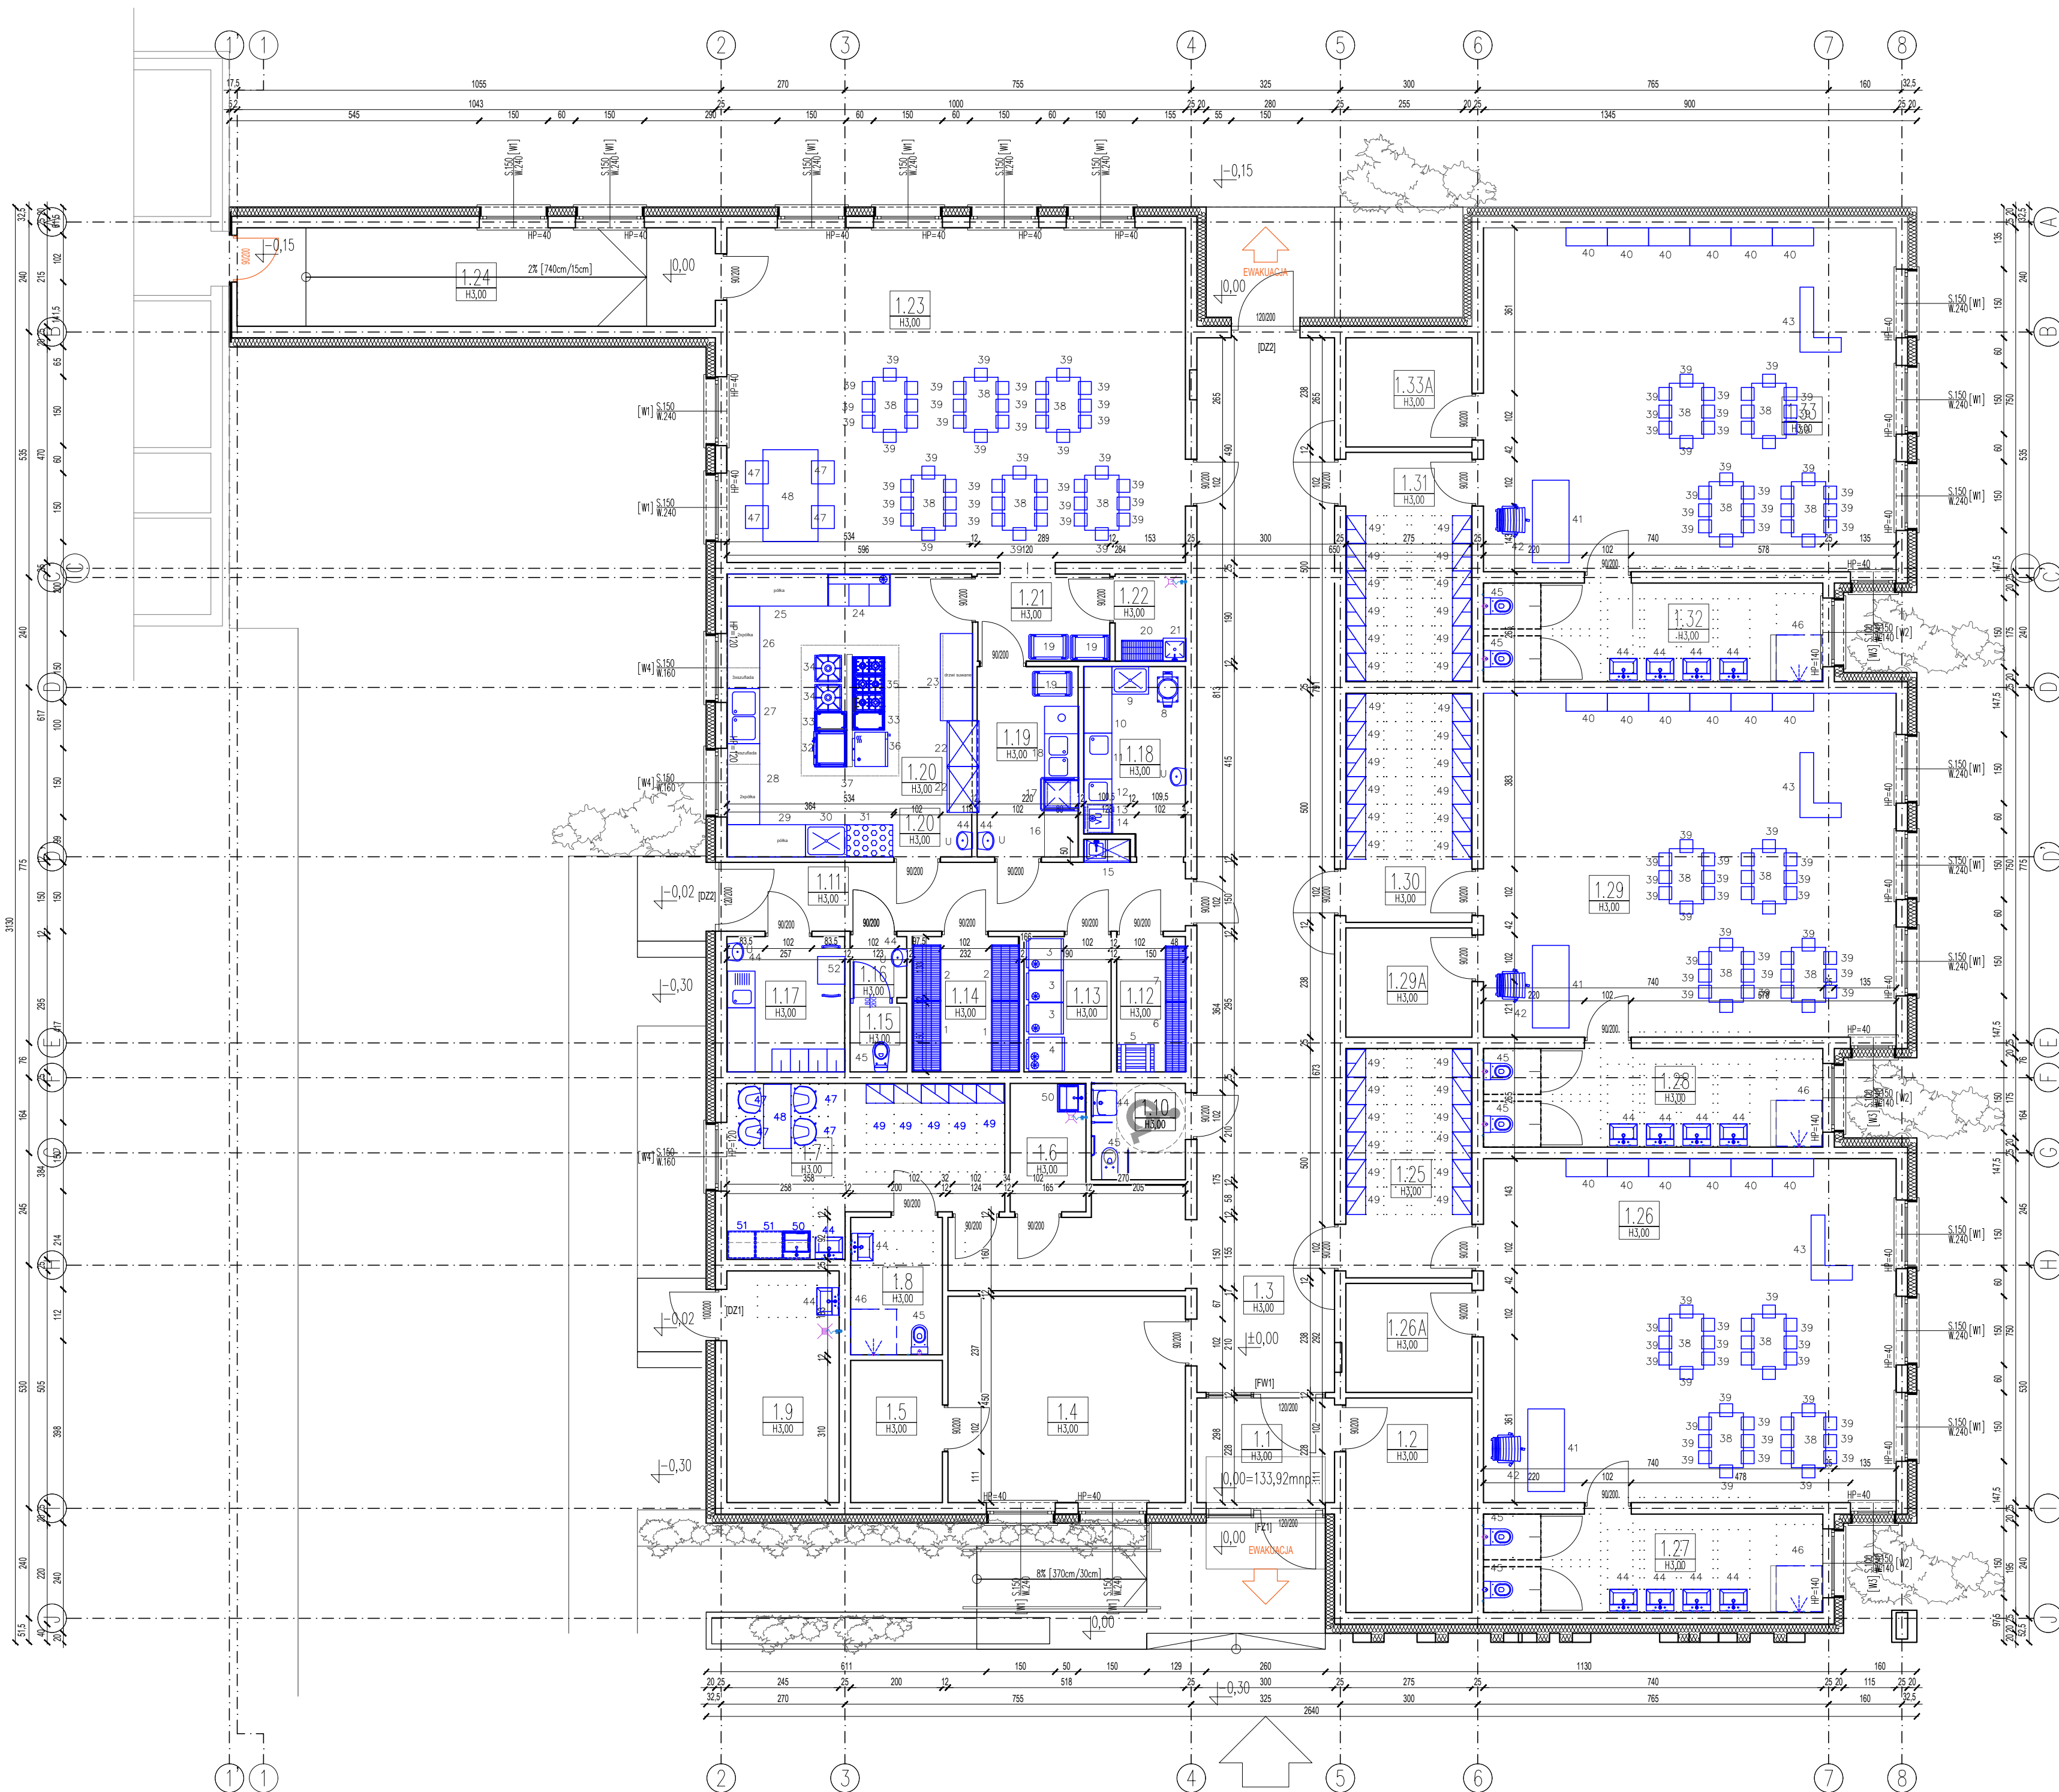

BILANS POWIERZCHNI - PRZYJĘTE		
NUMER	OZNACZENIE	NAMNA
1		Półki ze stali chromowanej
2		Półki ze stali chromowanej
3		Stół chłodniczy 537 i biały
4		Stół mroźniczy 580 i stal nierdzewna (3 półki GN 2/1)
5		Paleta euro plastikowa z ościeżem
7		Półki ze stali chromowanej
8		Oblaczka do ziemniaków, wod. do 6 kg, wydajność: 60 kg/h
9		Stół z basenem jednokomorowym
10		Stół przycięny z blokiem dwóch szuflad i półką (szuflady po lewej stronie)
11		Stół ze stwem jednokomorowym z półką (zlew po prawej stronie)
12		Stół ze stwem jednokomorowym i miejscem na lodówkę/umywalkę (zlew po prawej stronie)
13		Stół chłodniczy 129 i biały
14		Notatnik uniwersalny
15		Stół parzątkowy z umywalką
16		Stół odciążny
17		Zmywarka kapłurawa
18		Stół ze stwem 2-km (P) i dźwigną na odpadki (L)
19		Wózek kełnerski trójkołowy
20		Półki ze stali chromowanej
21		Złomownik zabudowany
22		Stół przeładowy, drzwi otwarte (nie osobne szuflki)
23		Stół przycięny z drzwiami otwartymi
24		Stół chłodniczy 3-drożny 400 i (ogrzew. no dół)
25		Stół przycięny z półką
26		Stół przycięny z blokiem trzech szuflad i dwiema półkami (szuflady po lewej stronie)
27		Stół ze stwem dwukomorowym z półką
28		Stół przycięny z blokiem trzech szuflad i dwiema półkami (szuflady po prawej stronie)
29		Stół przycięny z półką
30		Stół z basenem jednokomorowym
31		Regał magazynowy, półki perforowane (nogi wykonane z kątownika)
32		Polećnia uchylno elektryczna, wydajność: 200 kotłown/h
33		Stanowisko neutralne nastawne
34		Tabele gazowy
35		Kuchnia gazowa 6 palników
36		Piec komorowy-parowy ChefTop 7xGN PLUS 1/1
37		Okap centralny z filtrami i osk.

38		Stół dęszowy
39		Kzesło dęszowe
40		Szafka
41		Bluko
42		Fotel obrotowy
43		Szafka "skłęk"
44		Umywalka
45		Miska usługowa
46		Notytek
47		Kzesło
48		Stół
49		Szafka w przeładni
50		Zlew
51		Szafka kuchenna
52		Stół mały
53		Kzesło

BILANS POWIERZCHNI - PRZYJĘTE				
NR POM.	POMIESZCZENIE	POSADZKA	POM. UŻYTKOWA [M ²]	POM. NETTO [M ²]
1.1	WATROZAP	WYKRAJAZNA WYNLOWA	6.84	6.84
1.2	WYKRAJAZNA	WYKRAJAZNA WYNLOWA	12.57	6.84
1.3	KOMUNKACJA	WYKRAJAZNA WYNLOWA	79.11	79.11
1.4	GABINET	WYKRAJAZNA WYNLOWA	23.31	23.31
1.5	PROSTOWN	WYKRAJAZNA WYNLOWA	6.20	6.20
1.6	POMIESZCZENIE PRZEPŁYWOWE	WYKRAJAZNA WYNLOWA	4.62	4.62
1.7	POMIESZCZENIE SOCJALNE	WYKRAJAZNA WYNLOWA	19.85	19.85
1.8	ZAPLECZE SANITARNE	WYKRAJAZNA WYNLOWA	6.00	6.00
1.9	KOTŁOWNIA	WYKRAJAZNA WYNLOWA	12.37	12.37
1.10	WC OSOBNIKOWE	WYKRAJAZNA WYNLOWA	4.30	4.30
1.11	KOMUNKACJA	WYKRAJAZNA WYNLOWA	15.00	15.00
1.12	MAGAZYN WARTYCH	WYKRAJAZNA WYNLOWA	4.42	4.42
1.13	MAGAZYN CHŁODNICZY	WYKRAJAZNA WYNLOWA	5.91	5.91
1.14	MAGAZYN SŁOŻY	WYKRAJAZNA WYNLOWA	6.84	6.84
1.15	WYKRAJAZNA	WYKRAJAZNA WYNLOWA	1.85	1.85
1.16	WYKRAJAZNA	WYKRAJAZNA WYNLOWA	1.44	1.44
1.17	POMIESZCZENIE SOCJALNE	WYKRAJAZNA WYNLOWA	7.58	7.58
1.18	OBIEKTYW WARTYCH	WYKRAJAZNA WYNLOWA	9.21	9.21
1.19	ZAPLECZE	WYKRAJAZNA WYNLOWA	0.13	0.13
1.20	KOTŁOWNIA	WYKRAJAZNA WYNLOWA	32.95	32.95
1.21	ROZDZIELNIA	WYKRAJAZNA WYNLOWA	5.49	5.49
1.22	POMIESZCZENIE PRZEPŁYWOWE	WYKRAJAZNA WYNLOWA	7.91	7.91
1.23	JADALNIA	WYKRAJAZNA WYNLOWA	73.00	73.00
1.24	KOMUNKACJA	WYKRAJAZNA WYNLOWA	22.15	22.15
1.25	SZAFKA	WYKRAJAZNA WYNLOWA	13.15	13.15
1.26	JADALNIA	WYKRAJAZNA WYNLOWA	67.50	67.50
1.27	MAGAZYN PRZEPŁYWOWY	WYKRAJAZNA WYNLOWA	15.91	15.91
1.28	ZAPLECZE SANITARNE	WYKRAJAZNA WYNLOWA	15.91	15.91
1.29	JADALNIA	WYKRAJAZNA WYNLOWA	67.50	67.50
1.30	SZAFKA	WYKRAJAZNA WYNLOWA	6.45	6.45
1.31	SZAFKA	WYKRAJAZNA WYNLOWA	13.15	13.15
1.32	ZAPLECZE SANITARNE	WYKRAJAZNA WYNLOWA	15.91	15.91
1.33	JADALNIA	WYKRAJAZNA WYNLOWA	67.50	67.50
1.34	MAGAZYN PRZEPŁYWOWY	WYKRAJAZNA WYNLOWA	6.45	6.45
1.35	SUMA		684.17	684.17

PROJEKT NIE JEST NIE W CAŁOŚCI, LUB W CZĘŚCI PRZEDSIĘWZIĘCIEM, UZUPŁNIONYM LUB
ODPOWIEDZIOWANYM, BEZ POŚREDNIEJ ZOSTAŁA

PROJEKTOWANIE KONSTRUKCYJNO - BUDOWLANE
ITU IZABELA ZABŁOCKA

BUDOWLA UL. WIELKA 105, 63-440 RASZCZÓW
tel. 602 380 830
e-mail: izabela.zablocka@interia.pl

INWESTOR
GMINA OSTRÓW WIELKI, AL. POWSTĄNCÓW WIELKOPOLSKICH 12
63-400 OSTRÓW WIELKOPOLSKI

NAMNA INWESTYCJA
ROZBUDOWA I PRZEBUDOWA ZESPÓŁU SZKOLNO-PRZEDSZKOLNEGO W TOPOLU MAŁYM I PRZEDSZKOLE
Z ZAPLECZEM KUCHENNYM

OWALACJA INWESTYCJA
GMINA OSTRÓW WIELKOPOLSKI, OBIEKT TOPOLA MAŁA, ARKUSZ MAPY 1, OZ NR 338

PROJEKTANT ARCHITEKTURY
MGR INŻ. ARCH. DOBROMIR MAREK NR UPR. WP-04/OKX/UPB/30/2010

PROJEKTANT ARCHITEKTURY
MGR INŻ. PATRYK DUDK NR UPR.: 07/25006/2014

TEMAT PROJEKTU
RZUT TECHNOLOGII

STANOW	SKALA	DATA	NR RYS.
ARCHITEKTURA	PB	1:100	06.2018
			A-5.1