


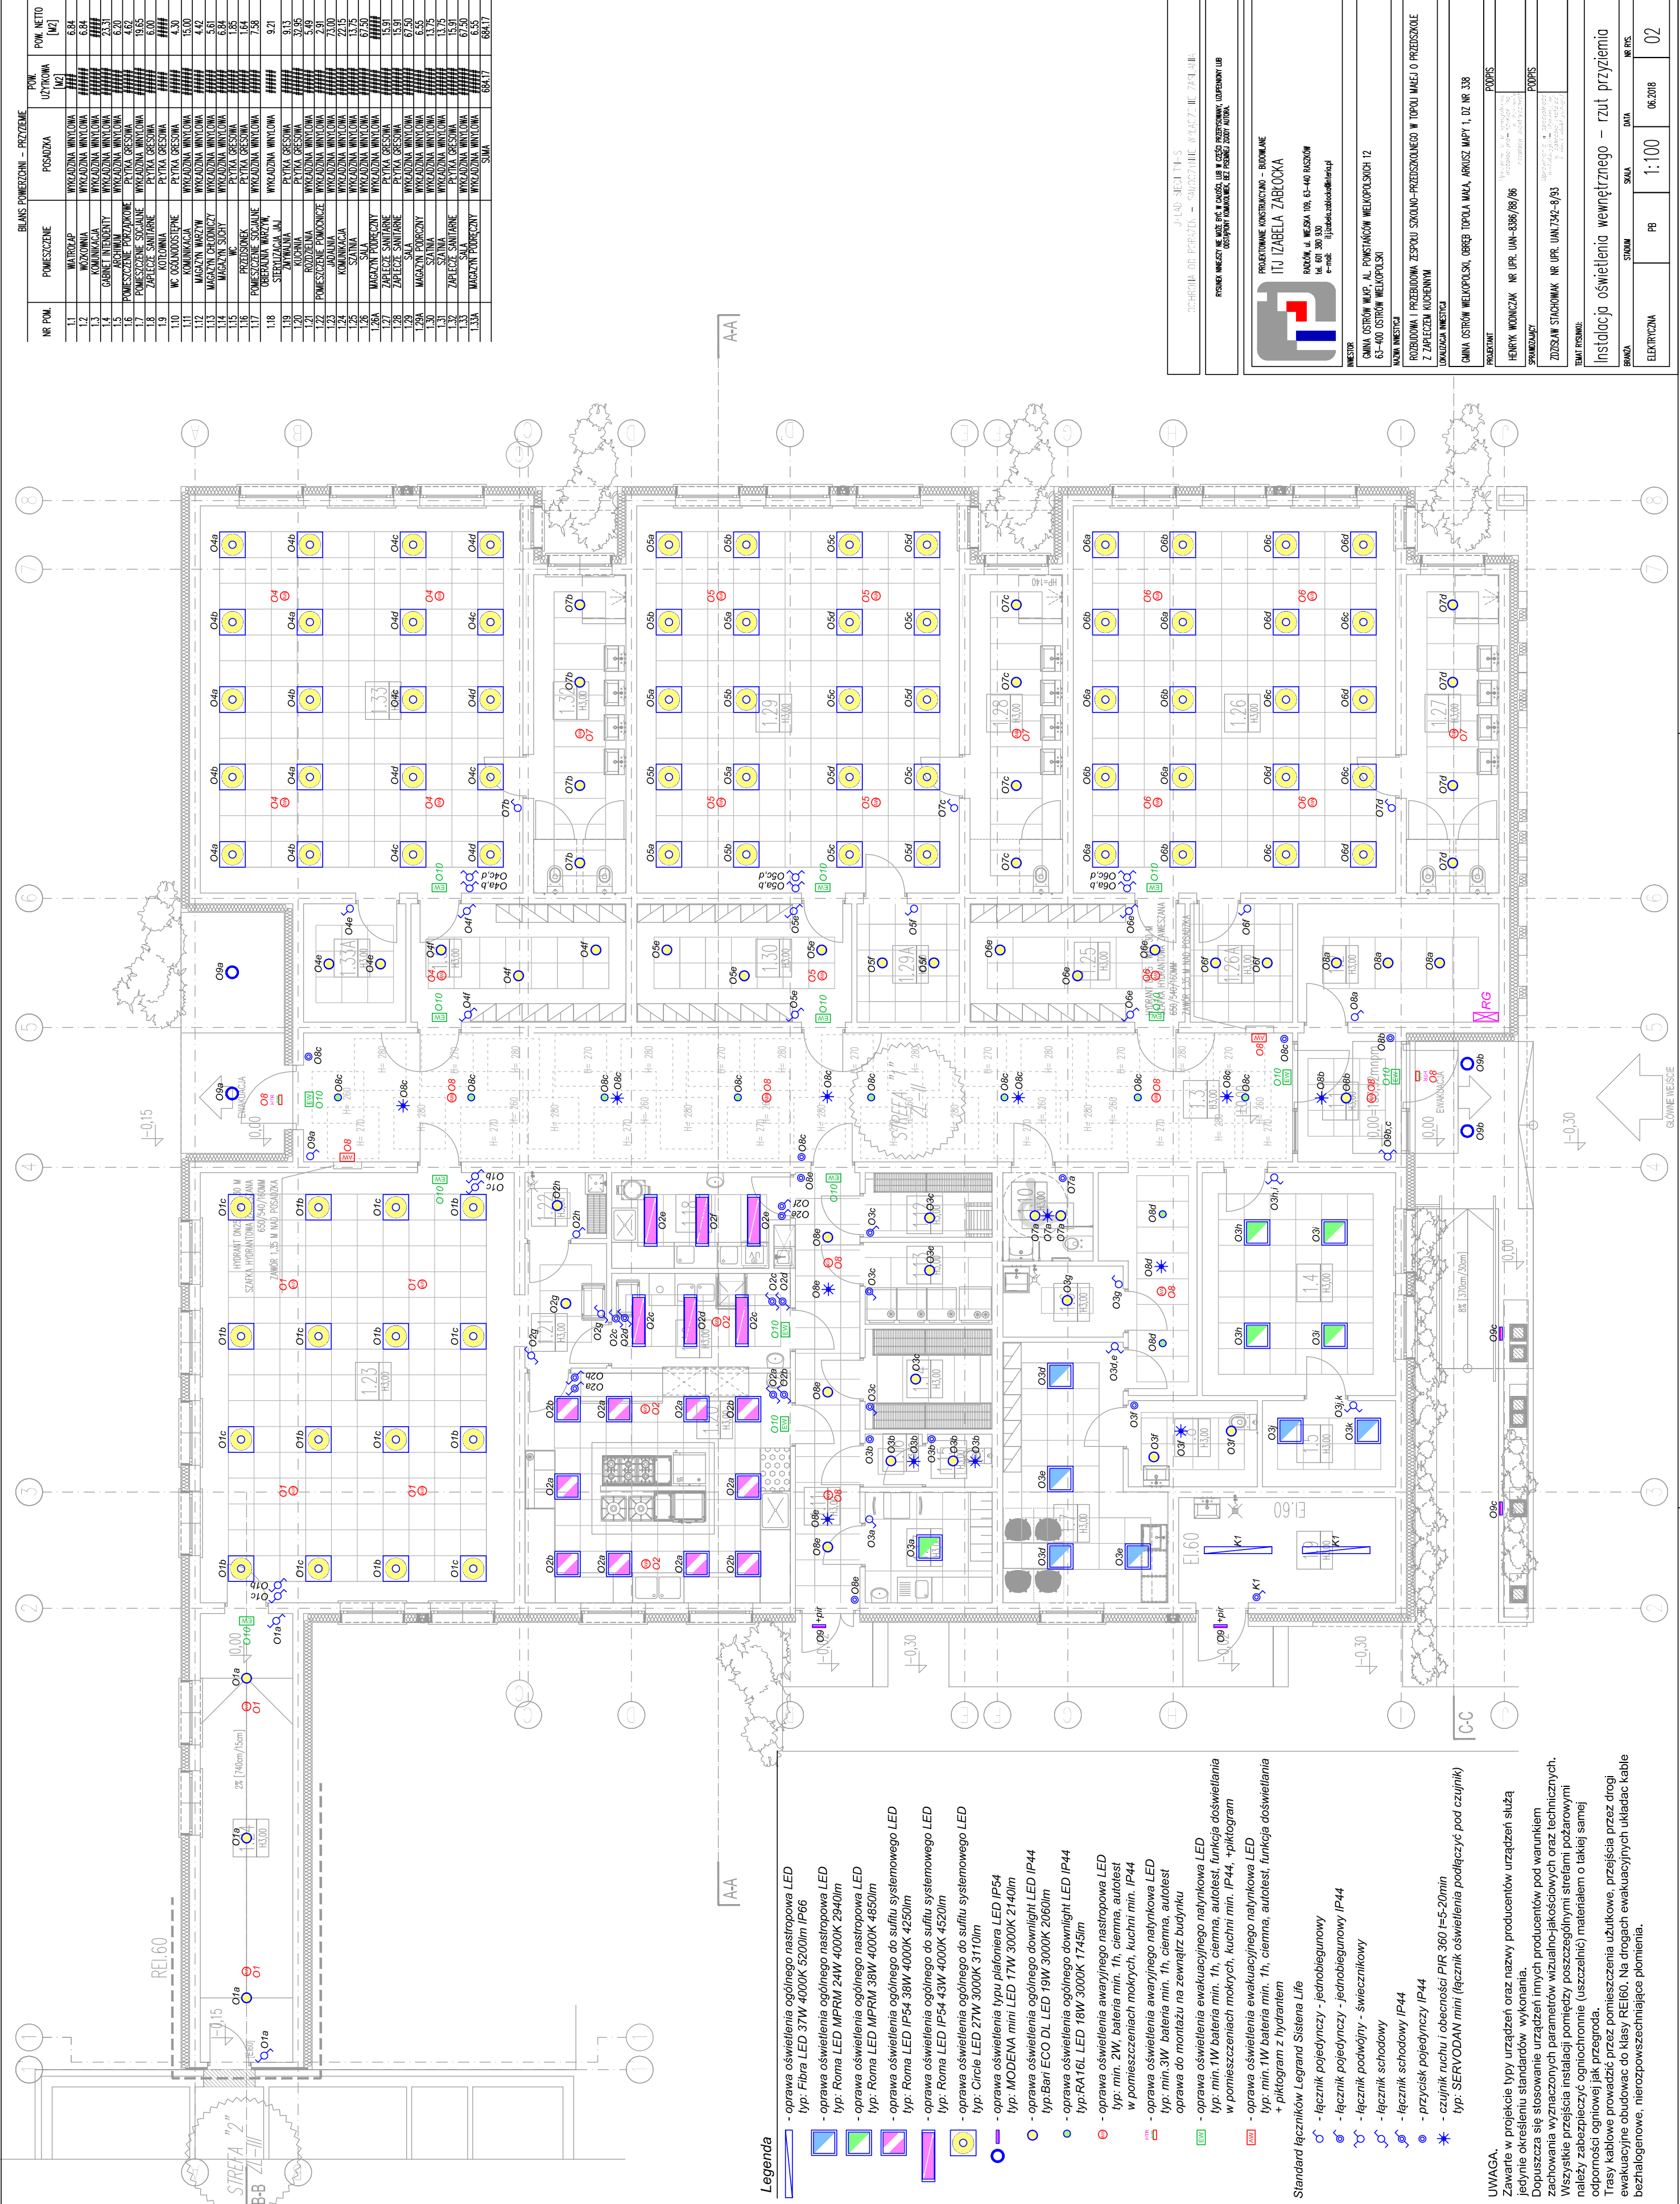

Legenda

- oprawa oświetlenia ogólnego nastropowa LED
typ: Fibra LED 3TW 4000K 3200lm IP66
- oprawa oświetlenia ogólnego nastropowa LED
typ: Roma LED MPRM 24W 4000K 2940lm
- oprawa oświetlenia ogólnego nastropowa LED
typ: Roma LED MPRM 38W 4000K 4250lm
- oprawa oświetlenia ogólnego do sufitu systemowego LED
typ: Roma LED IP54 38W 4000K 4250lm
- oprawa oświetlenia ogólnego do sufitu systemowego LED
typ: Roma LED IP54 43W 4000K 4520lm
- oprawa oświetlenia ogólnego do sufitu systemowego LED
typ: Circle LED 27W 3000K 3110lm
- oprawa oświetlenia typu plafoniera LED IP54
typ: MODENA mini LED 17W 3000K 2140lm
- oprawa oświetlenia ogólnego downlight LED IP44
typ: Bari ECO DL LED 19W 3000K 2060lm
- oprawa oświetlenia ogólnego downlight LED IP44
typ: RA16L LED 18W 3000K 1745lm
- oprawa oświetlenia awaryjnego nastropowa LED
typ: min. 2W, bateria min. 1h, ciemna, autotest, funkcja doświetlania w pomieszczeniach mokrych, kuchni min. IP44
- oprawa oświetlenia awaryjnego natynkowa LED
typ: min. 3W, bateria min. 1h, ciemna, autotest
- oprawa do montażu na zewnątrz budynku
- oprawa oświetlenia ewakuacyjnego natynkowa LED
typ: min. 1W, bateria min. 1h, ciemna, autotest, funkcja doświetlania w pomieszczeniach mokrych, kuchni min. IP44, +piktogram
- oprawa oświetlenia ewakuacyjnego natynkowa LED
typ: min. 1W, bateria min. 1h, ciemna, autotest, funkcja doświetlania + piktogram z hydrantem
- Standard łączników Legrand Sistena Life
 - łącznik pojedynczy - jednobiegunowy
 - łącznik pojedynczy - jednobiegunowy IP44
 - łącznik podwójny - świecznikowy
 - łącznik schodowy
 - łącznik schodowy IP44
 - przycisk pojedynczy IP44
 - czujnik ruchu i obecności PIR 360 °=5-20min
- typ: SERVODAN mini (łącznik oświetlenia podłączyć pod czujnik)

UWAGA.

Zawarte w projekcie typy urządzeń oraz nazwy producentów urządzeń służą jedynie określeniu standardów wykonania. Dopuszcza się stosowanie urządzeń innych producentów pod warunkiem zachowania wyznaczonych parametrów wizualno-jakościowych oraz technicznych. Wszelkie przejścia instalacji pomiędzy poszczególnymi strefami pożarowymi należy zabezpieczyć ogniochronnie (uszczelnic) materiałem o takiej samej odporności ogniowej jak przegroda. Trasy kablowe prowadzić przez pomieszczenia użytkowe, przejścia przez drogi ewakuacyjne obudować do klasy REI60. Na drogach ewakuacyjnych układać kable bezhalogenowe, nierozpowszechniające płomienia.

