


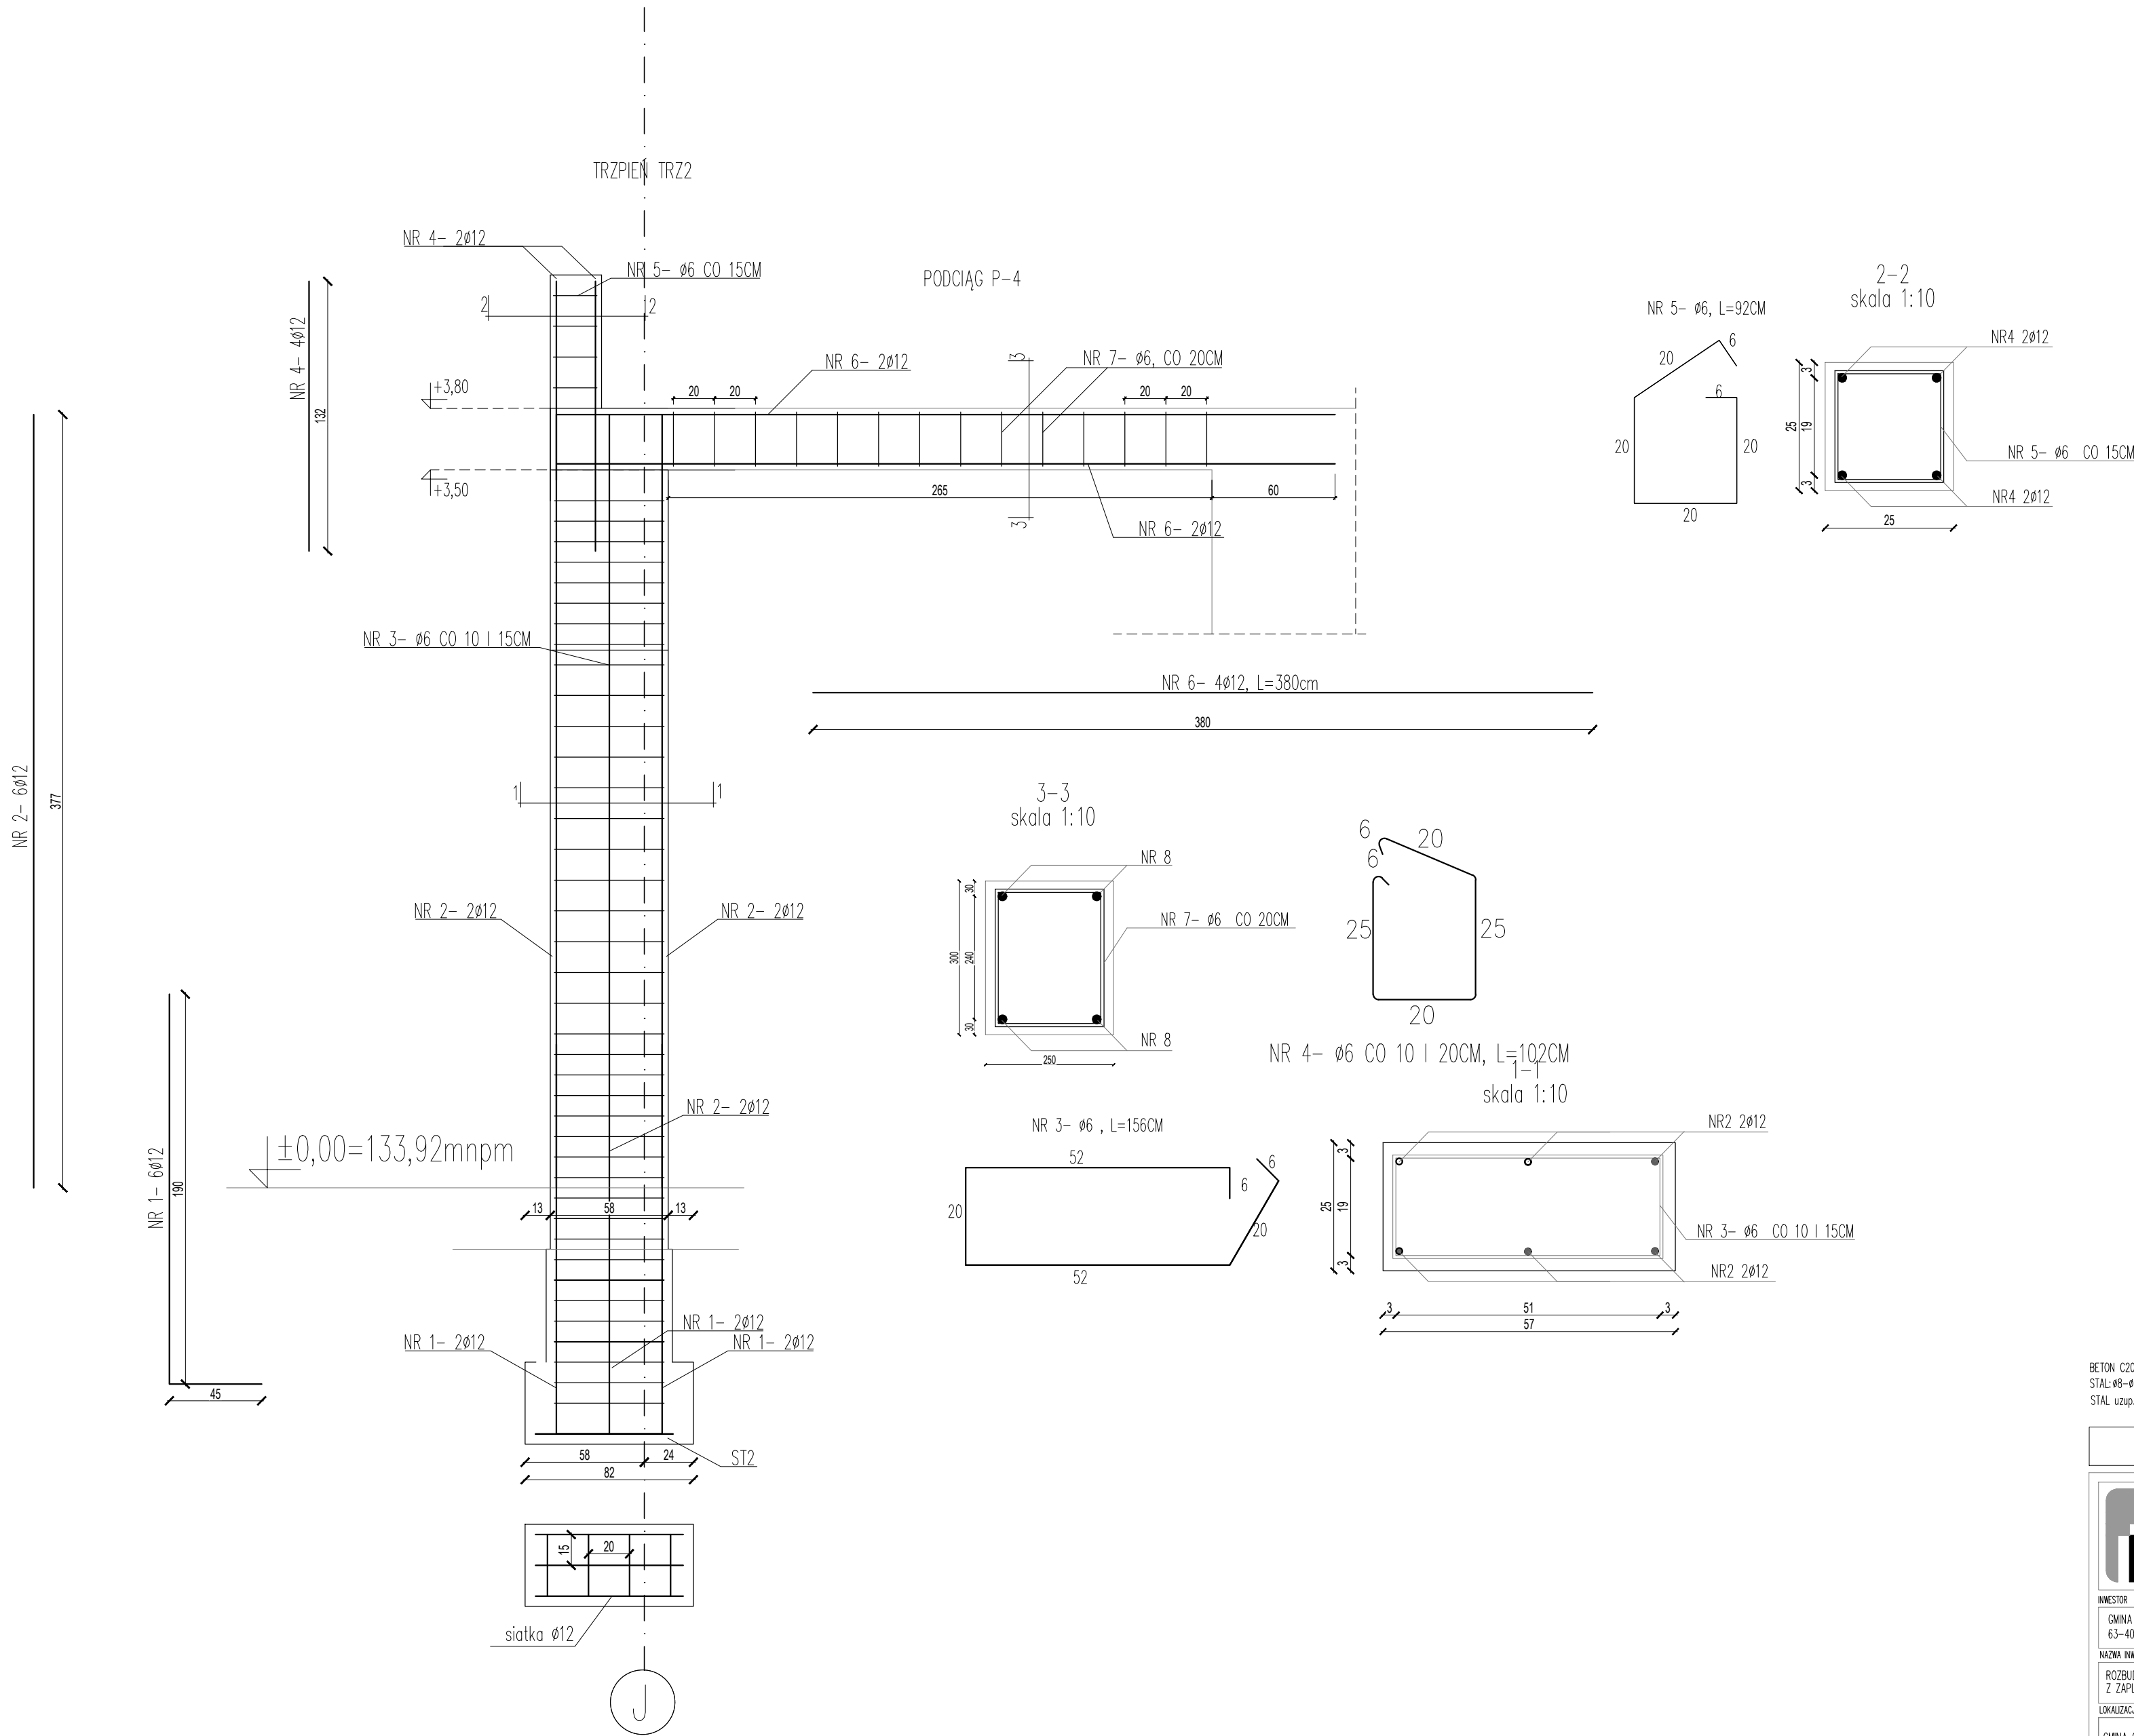

BETON C20/25 (B25)
STAL-Ø8-Ø20 : A-IIIIN (B500 SP)
STAL uzupeł.: Ø6 - S13S

RYSEK WNEJSZY NIE MOŻE BYĆ W CAŁOŚĆ LUB W CZĘŚĆ PRZERYSIOWANY, UZUPEŁNIONY LUB
OSTĄPIONY KONTAKTEM, BEZ PISEMNEJ ZGODY AUTORA.

PROJEKTOWANIE KONSTRUKCYJNO - BUDOWLANE
ITJ IZABELA ZABŁOCKA
RADZÓW, ul. WIEJSKA 109, 63-440 RADZÓW
tel. 601 380 830
e-mail: itjizabela.zablocka@interia.pl

INWESTOR
GMINA OSTRÓW Wlkp., AL. POWSTAŃCÓW WIELKOPOLSKICH 12
63-400 OSTRÓW WIELKOPOLSKI
NAZWA INWESTYCJI
ROZBUDOWA I PRZEBUDOWA ZESPOŁU SZKOLNO-PRZEDSZKOLNEGO W TOPOLI MAŁEJ O PRZEDSZKOLE
Z ZAPLECZEM KUCHENNYM
LOKALIZACJA INWESTYCJI
GMINA OSTRÓW WIELKOPOLSKI, OBRĘB TOPOLA MAŁA, ARKUSZ MAPY 1, DZ NR 338
PROJEKTANT KONSTRUKCJI
INŻ. IZABELA ZABŁOCKA; NR.EWD. WAM/0191/P00K/16
SPRWDZAJĄCY KONSTRUKCJA
MGR INŻ. ŁUKASZ GARCZAREK, NR EWD. WKP/0089/PWOK/15

TEMAT RYSUNKU:
TRZPIEŃ TRZ2, PODCIĄG P4
BRANŻA
KONSTRUKCJA
STADIUM
PW
SKALA
1:25
DATA
06.2018
NR RYS.
K-10