


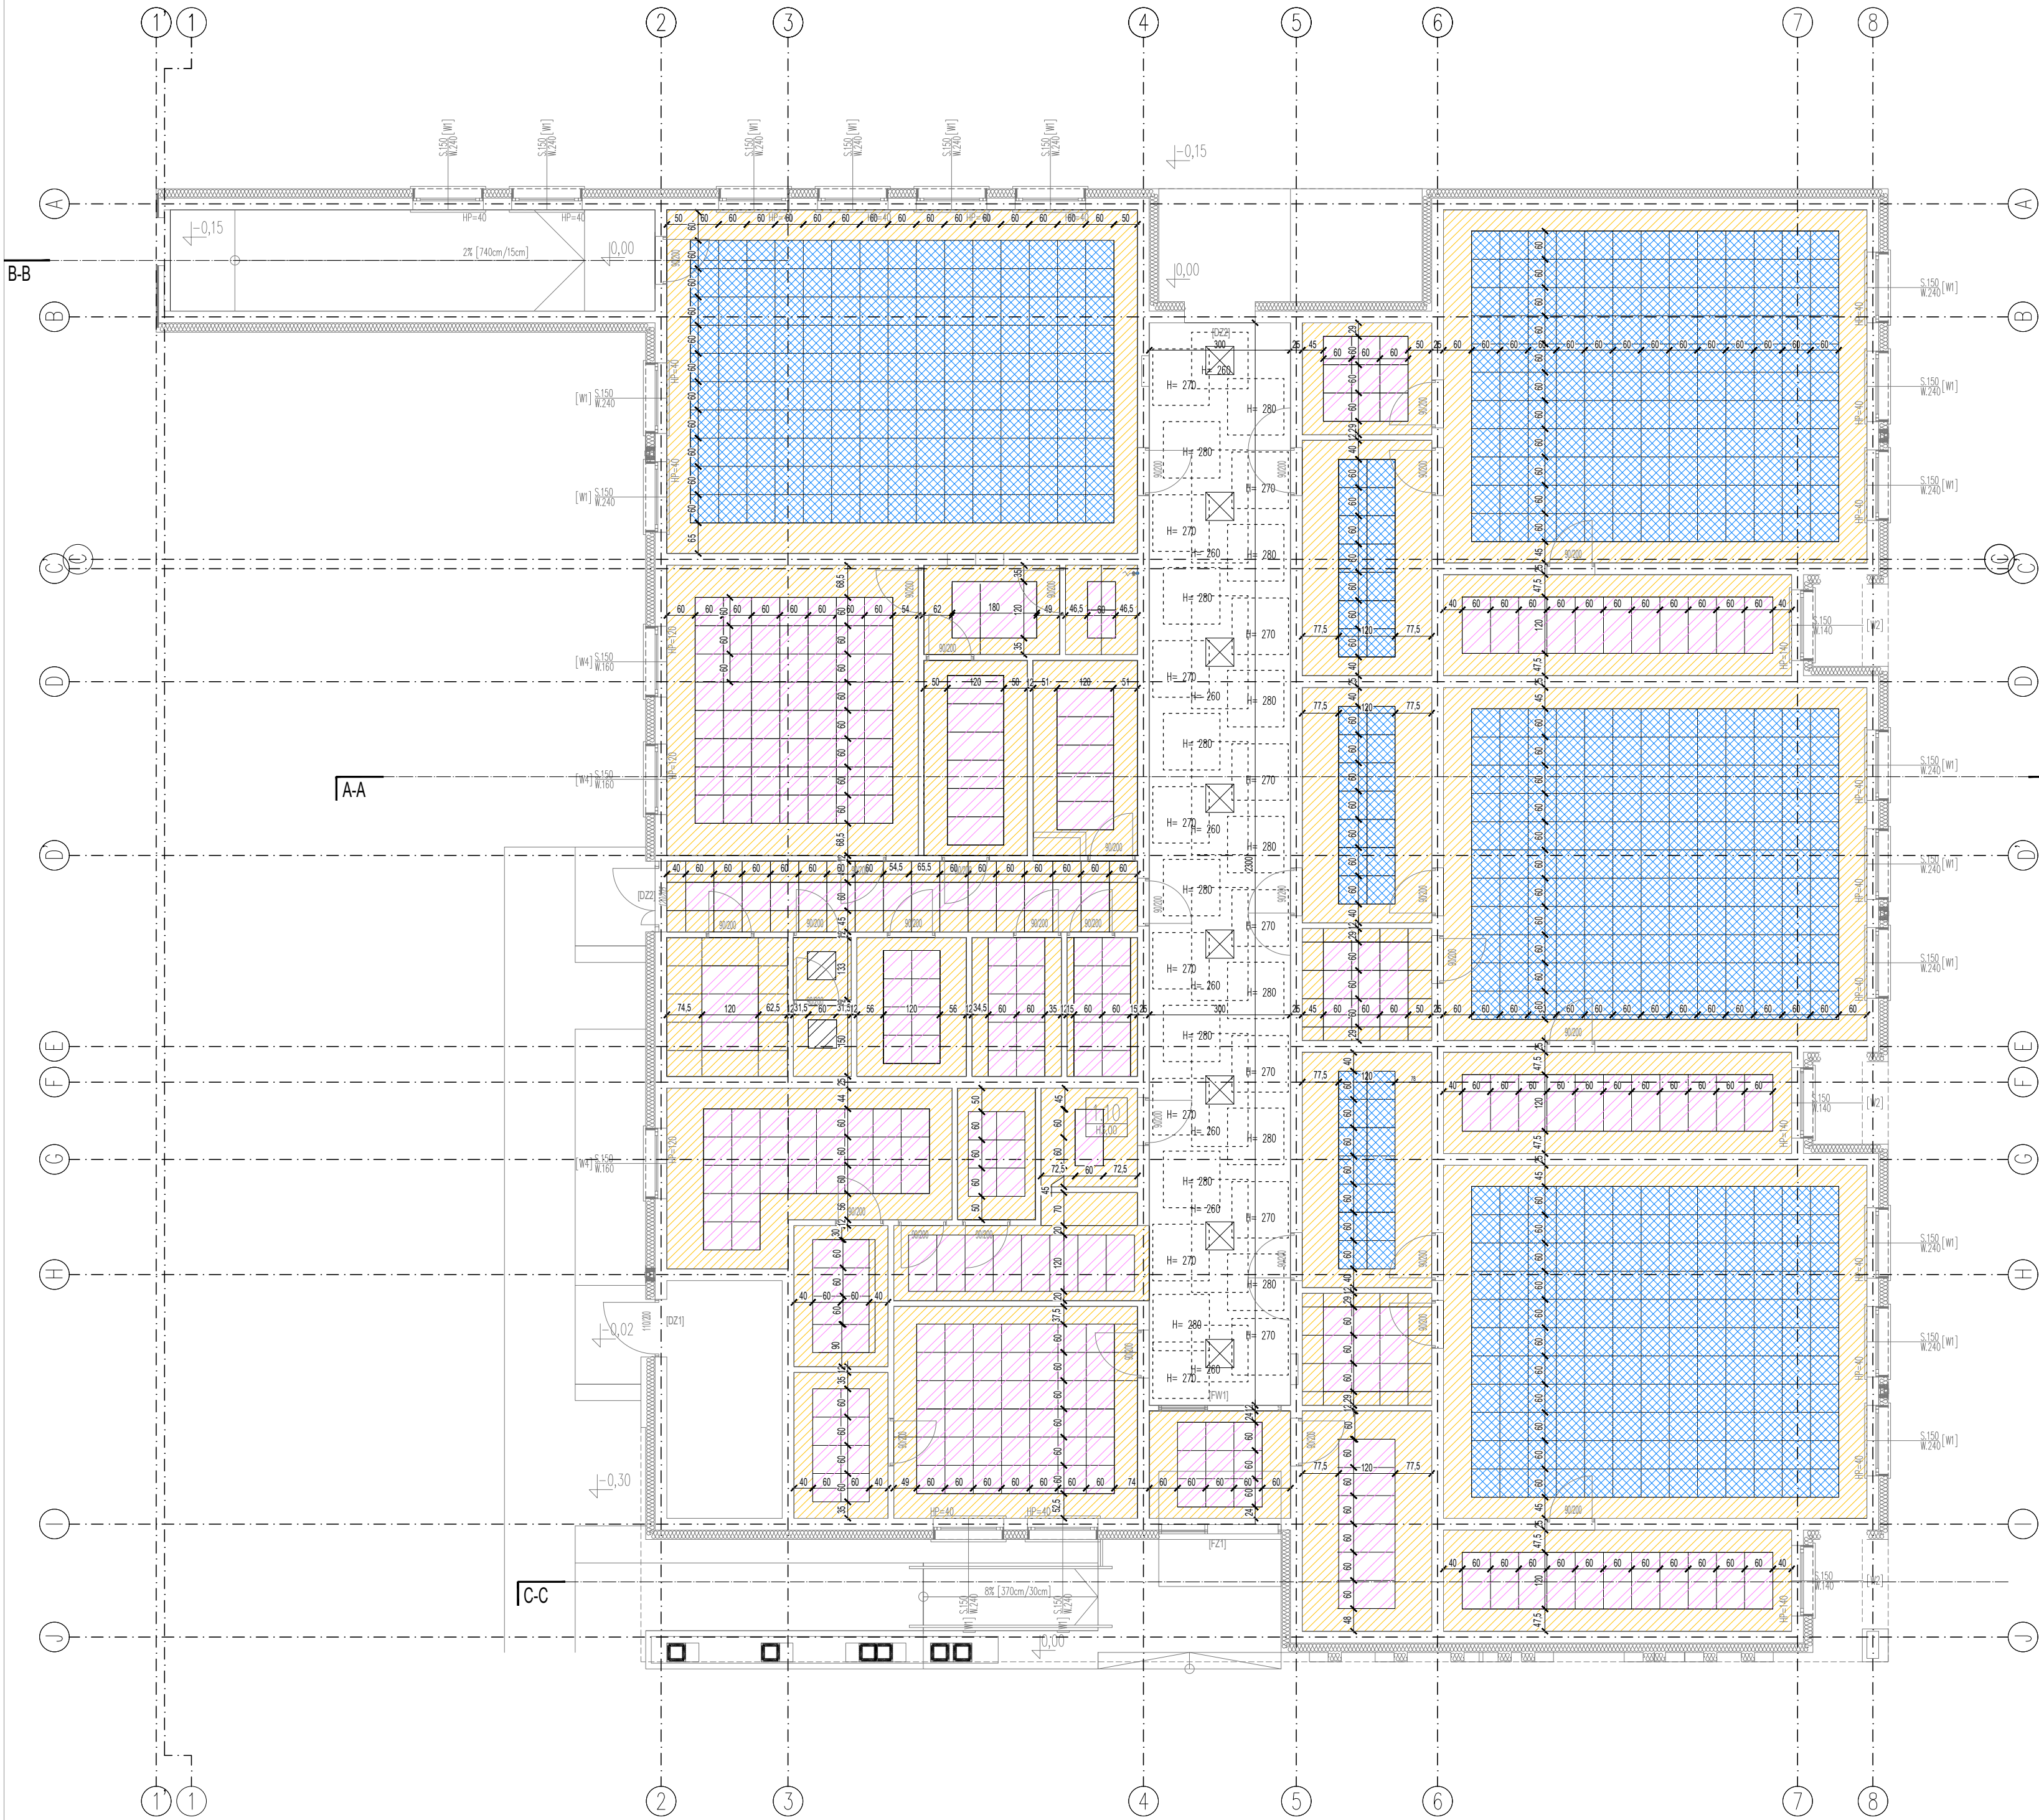

- UWAGI:
- WSZYSTKIE ROBOTY NALEŻY WYKONYWAĆ ZGODNIE Z POLSKIMI NORMAMI, "WARUNKAMI TECHNICZNYMI POLSKIMI NORMAMI", "WARUNKAMI TECHNICZNYMI WYKONANIA I ODBIORU ROBÓT, BUDOWLANO-MONTAŻOWYCH OPRACOWANYMI PRZEZ INSTYTUT TECHNIKI BUDOWLANEJ ORAZ ZASADAMI WIEDZY I SZUKI BUDOWLANEJ.
 - NALEŻY ZWRÓCIĆ SZCZEGÓLNA UWAGĘ NA ZACHOWANIE JEDNAKOWEGO POZIOMU RÓŻNYCH RODZAJÓW POSADZEK, ODCHYLENI OD PROJEKTU NALEŻY KONSULTOWAĆ Z PROJEKTANTEM.
 - WSZELKIE ELEMENTY RUCHOME, ELEMENTY WYPOSAŻENIA, W SZCZEGÓLNOŚCI ELEMENTY STOLARKI I ŚLUSARKI OKIENNEJ I DRZWIOWEJ, SZCIEŁ, FASAD, OKŁADZIN ELEWACYJNYCH, BALUSTRAD, PORĘCZY I POCHWYTYW, OROBUNKÓW WEWNĘTRZNYCH I INNYCH NALEŻY ZAMAWIAĆ I WYKONYWAĆ NA PODSTAWIE ZMIERYKOWANYCH OBMIARÓW RZECZYWISTYCH WYKONANYCH NA OBIEKCIE.
 - W WYKONANIU OTWORÓW OKIENNYCH W ŚCIANACH NIE DOPUSZCZA SIĘ WYMIARÓW MNIEJSZYCH NIŻ OKREŚLONE W DOKUMENTACJI, A TOLERANCJA DODATNA MOŻE WYNIOSĆ DO 20 MM. KAŻDORAZOWO WERYFIKOWAĆ ZGODNOŚĆ SZEROKOŚCI OTWORU Z SZEROKOŚCIĄ OKNA DLA UNIKNIĘCIA NIEZGODNOŚCI.
 - PRZY WYKONYWANIU OTWORÓW DRZWIOWYCH SKONFRONTOWAĆ WYMIARY Z ZESTAWIENIEM STOLARKI ORAZ FAKTYCZNYM ZAMAWIANYM ASORTYMENTEM DLA UNIKNIĘCIA NIEŚCISZCZOŚCI.
 - PRZED WYKONANIEM KAŻDEGO OTWORU W ŚCIANACH I STROPACH WERYFIKOWAĆ ICH ROZMIARY Z PROJEKTOWANYM ASORTYMENTEM LUB WYPOSAŻENIEM. MUROWANIE OKREŚLONYCH PARTII ŚCIAN REALIZOWAĆ PO WERYFIKACJI OPRACOWAŃ BRANŻOWYCH (PRZEBIEG INSTALACJI).
 - DOPUSZCZA SIĘ ZASTOSOWANIE MATERIAŁÓW ZAMIENNYCH POD WARUNKIEM, ŻE POSIADAJĄ ONE CECHY NIE GORSZE JAKOŚCIOWO I TECHNICZNE OD WSKAZANYCH W PROJEKCIE A TAKŻE POD WARUNKIEM UZYSKANIA ZGODY PROJEKTANTA.
 - KAŻDY ELEMENT PROJEKTOWY NALEŻY ROZPATRYWAĆ I ROZPOZNAWAĆ W DOKUMENTACJI W KONTEKście WSZYSTKICH RYSUNKÓW, KTÓRE DO TEGO ELEMENTU SIĘ ODNOŚĄ Z UWZGLĘDNIENIEM WSZYSTKICH INFORMACJI OPISOWYCH I ZASAD SZUKI BUDOWLANEJ.
 - BRĄK WSKAZANIA NA RYSUNKU TECHNICZNYM ELEMENTU, KTÓREGO ZASTOSOWANIE WYNIKA ZE ZNANYCH LUB POWSZECHNIE PRZYJĘTYCH ROZUMIENI W ZAKRESIE SZUKI BUDOWLANEJ NIE ZWIADIA WYKONAWCY Z KONECZNOŚCI SKALKULOWANIA I ZASTOSOWANIA TAKIEGO ELEMENTU W PORÓZUMIENIU Z INWESTOREM A TAKŻE Z PROJEKTANTEM I ZA JEGO ZGODĄ.
 - NALEŻY UWZGLĘDNIĆ PRZEBIEG PRZECIĄG PRZEZ STROPY OTWORÓW INSTALACYJNYCH ROZPATRYWAĆ I OPERACJĄ SIĘ O RYSUNKI BRANŻOWE.
 - W PRZYPADKU JAKIEJKOLWIEK ROZBIEŻNOŚCI W DOKUMENTACJI NALEŻY KONSULTOWAĆ SIĘ Z PROJEKTANTEM.
 - ZGODNIE Z ART. 22 UST.2 D.NA 7 LIPCA 1994 ROKU PRAWO BUDOWLANE (DZ.U. Z 2017 ROKU, POZ. 1332) KIEROWNIK BUDOWY MA OBOWIĄZEK REALIZACJI OBIEKTU ZGODNIE Z OBOWIĄZUJĄCYMI PRZEPISAMI I SZUKIĄ BUDOWLANĄ.

- LEGENDA:
- SUFIT SYSTEMOWY--PODMIESZANY PANELE 60X60
 - SUFIT SYSTEMOWY AKUSTYCZNY
 - SUFIT Z PŁYTY KARTON--GIPS WYKOŃCZONY FARBĄ RAL 9010
 - SUFIT PODMIESZANY TYPU SOŁO AKUSTYCZNY KOLORYSTYKA W ODREBNYM RYSUNKU
 - SUFIT PODMIESZANY TYPU SOŁO AKUSTYCZNY Z PUNKTEM OŚWIELENIOWYM

RYSEK NIEKILKIEK NIE MOŻE BYĆ W CAŁOŚCI LUB W CZĘŚCI PRZEPISANY, UZUPELNIONY LUB OSTATNIO KONTAKTOWAĆ, BEZ PRZEMAGI ZODBY AUTORA.

PROJEKTOWANIE KONSTRUKCYJNO - BUDOWLANE
ITJ IZABELA ZABŁOCKA
RADÓW, UL. WELSKA 109, 63-440 RADÓW
TEL. 601 380 920
E-MAIL: iizabela.zablocka@interia.pl

INWESTOR
GMINA OSTRÓW WLKP, AL. POWSTAŃCÓW WIELKOPOLSKICH 12
63-400 OSTRÓW WIELKOPOLSKI

NAMNA INWESTYCJA
ROZBUDOWA I PRZEBUDOWA ZESPOŁU SZKOLNO-PRZEDSZKOLNEGO W TOPOLI MAŁEJ O PRZEDSZKOLE Z ZAPLECZEM KUCHENNYM

LOKALIZACJA INWESTYCJA
GMINA OSTRÓW WIELKOPOLSKI, OBRĘB TOPOLA MAŁA, ARKUSZ MAPY 1, DZ NR 338

PROJEKTANT ARCHITEKTURY
MGR INŻ. ARCH. DOBROMIR MAREK NR UPR. WP-01A/OKK/UPB/30/2010

SPRWDZAJĄCY ARCHITEKTURY
MGR INŻ. PATRYK DUDEK NR UPR.: 07/DSOKK/2014

TEMAT RYSUNKU
RZUT SUFITÓW

ARCHITEKTURA	STADIUM	SKALA	DATA	NR RYS.
ARCHITEKTURA	PW	1:100	06.2018	A-8.1