


NR. POL.	POMIESZCZENIE	GŁÓWNY ODMIENNIK - FIDUCIARIA		POM. UZYSKIWA	POM. NETTO
		POSAZDZIA	WYKAZOWA		
1.1	WATROZAP	WYKAZOWA WINTOWA	###	6.84	###
1.2	KOLIMNACJA	WYKAZOWA WINTOWA	###	6.84	###
1.3	KOLIMNACJA	WYKAZOWA WINTOWA	###	6.84	###
1.4	GABINET IDENTYFIKACJI	WYKAZOWA WINTOWA	###	2.31	###
1.5	WATROZAP	WYKAZOWA WINTOWA	###	6.20	###
1.6	POMIESZCZENIE SOCJALNE	WYKAZOWA WINTOWA	###	6.84	###
1.7	POMIESZCZENIE SOCJALNE	WYKAZOWA WINTOWA	###	6.84	###
1.8	ZAPLECZE SANITARNE	WYKAZOWA WINTOWA	###	8.00	###
1.9	ZAPLECZE SANITARNE	PATRYA GRESOWA	###	###	###
1.10	WC OGÓLNOSTĘPIENIE	PATRYA GRESOWA	###	4.30	###
1.11	KOLIMNACJA	WYKAZOWA WINTOWA	###	15.00	###
1.12	MAGAZYN WARTOZAP	WYKAZOWA WINTOWA	###	4.42	###
1.13	MAGAZYN OCHRONY	WYKAZOWA WINTOWA	###	5.81	###
1.14	MAGAZYN SORTU	WYKAZOWA WINTOWA	###	6.84	###
1.15	PATRYA GRESOWA	WYKAZOWA WINTOWA	###	1.85	###
1.16	PRACOWNIA	WYKAZOWA WINTOWA	###	1.85	###
1.17	POMIESZCZENIE SOCJALNE	WYKAZOWA WINTOWA	###	7.58	###
1.18	OBIEKCIARZ WARTOZAP	WYKAZOWA WINTOWA	###	9.21	###
1.19	WATROZAP	PATRYA GRESOWA	###	9.13	###
1.20	WATROZAP	PATRYA GRESOWA	###	32.55	###
1.21	WATROZAP	PATRYA GRESOWA	###	2.81	###
1.22	POMIESZCZENIE POMOCNICZE	WYKAZOWA WINTOWA	###	2.81	###
1.23	JAWIANA	WYKAZOWA WINTOWA	###	73.00	###
1.24	KOLIMNACJA	WYKAZOWA WINTOWA	###	22.15	###
1.25	SZAFKA	WYKAZOWA WINTOWA	###	13.75	###
1.26	MAGAZYN WARTOZAP	WYKAZOWA WINTOWA	###	67.50	###
1.27	MAGAZYN WARTOZAP	WYKAZOWA WINTOWA	###	67.50	###
1.28	ZAPLECZE SANITARNE	PATRYA GRESOWA	###	15.81	###
1.29	ZAPLECZE SANITARNE	PATRYA GRESOWA	###	15.81	###
1.29a	MAGAZYN PORĘCZNY	WYKAZOWA WINTOWA	###	67.50	###
1.30	SZAFKA	WYKAZOWA WINTOWA	###	6.55	###
1.31	SZAFKA	WYKAZOWA WINTOWA	###	13.75	###
1.32	SZAFKA	WYKAZOWA WINTOWA	###	13.75	###
1.33	ZAPLECZE SANITARNE	WYKAZOWA WINTOWA	###	67.50	###
1.34	MAGAZYN PORĘCZNY	WYKAZOWA WINTOWA	###	67.50	###
1.35a		SUMA		684.17	

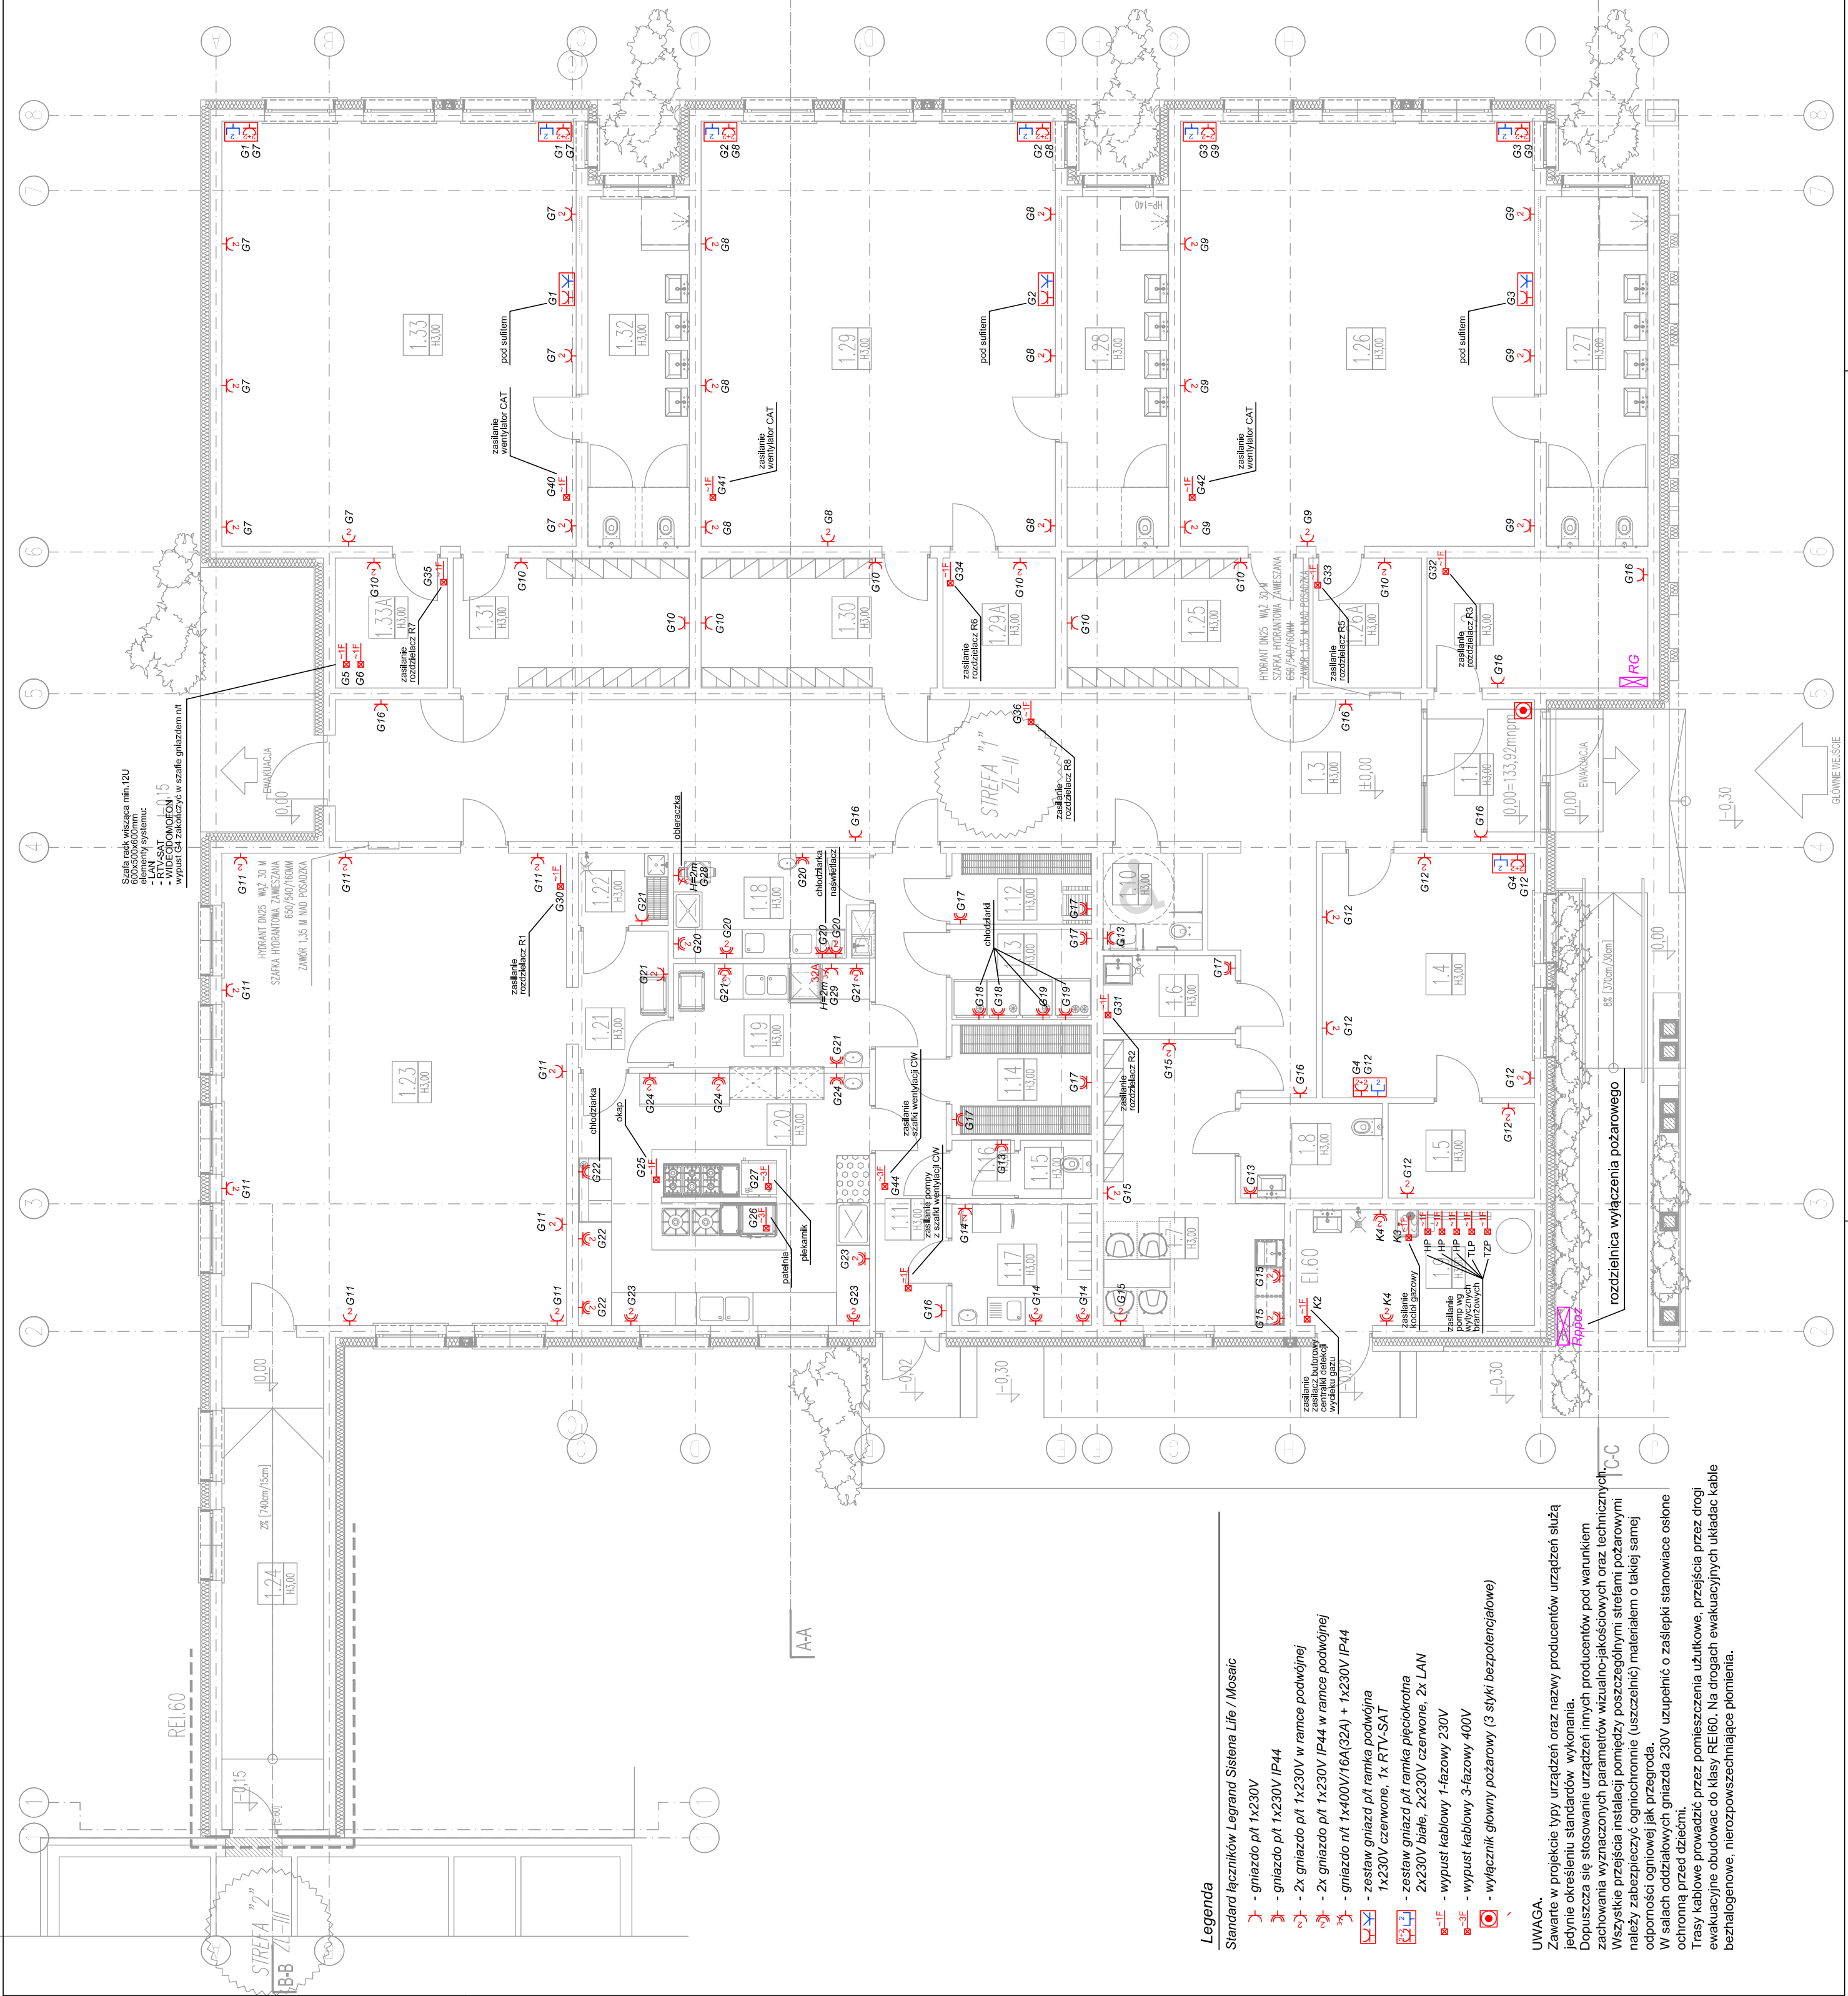

UWAGA. Zawarte w projekcie typy urządzeń oraz nazwy producentów urządzeń służą jedynie określeniu standardów wykonania. Dopuszcza się stosowanie urządzeń innych producentów pod warunkiem zachowania wyznaczonych parametrów wizualno-jakościowych oraz technicznych. Wszystkie przejścia instalacji pomiędzy poszczególnymi strefami pożarowymi należy zabezpieczyć ogniochronnie (uszczelnienie i takiel samiej odporności ognioowej jak gniezdka).

W salach oddzielowych gniazda 230V uzupełnić o zasłepki stanowiące osłonę ochronną przed dziećmi.

Trasy kablowe prowadzić przez pomieszczenia użytkowe, przejścia przez drogę ewakuacyjną obudować do klasy REI60. Na drogach ewakuacyjnych układać bezhalogenowe, nierozpryskające się pomiatka.

Legenda

Standard łączników Legrand Sistema Life / Mosaic

- gniazdo p/ł 1x230V
- gniazdo p/ł 1x230V IP44
- 2x gniazdo p/ł 1x230V w ramce podwójnej
- 2x gniazdo p/ł 1x230V IP44 w ramce podwójnej
- gniazdo p/ł 1x400V/16A(32A) + 1x230V IP44
- zestaw gniazd p/ł ramka podwójna
- 1x230V, czerwone, 1x RTV-SAT
- zestaw gniazd p/ł ramka pięciokrotna
- 2x230V białe, 2x230V czerwone, 2x LAN
- wypust kablowy 1-fazowy 230V
- wypust kablowy 3-fazowy 400V
- wyłącznik główny pożarowy (3 styki bezpotencjałowe)

UWAGA.

Wszystkie przebiega instalacji pomiędzy poszczególnymi strzelami pożarowymi należy zabezpieczyć ogniochronnie (uszczelnić) materiałem o takiej samej odporności ogniowej jak przegrodę.

Trasy: kablowe prowadzić przez pomieszczenia użytkowe, przejścia przez drogi ewakuacyjne obudować klasy REI60. Na drogach ewakuacyjnych układać bezhalogenowe, nierozpuszczające się płomienia.