


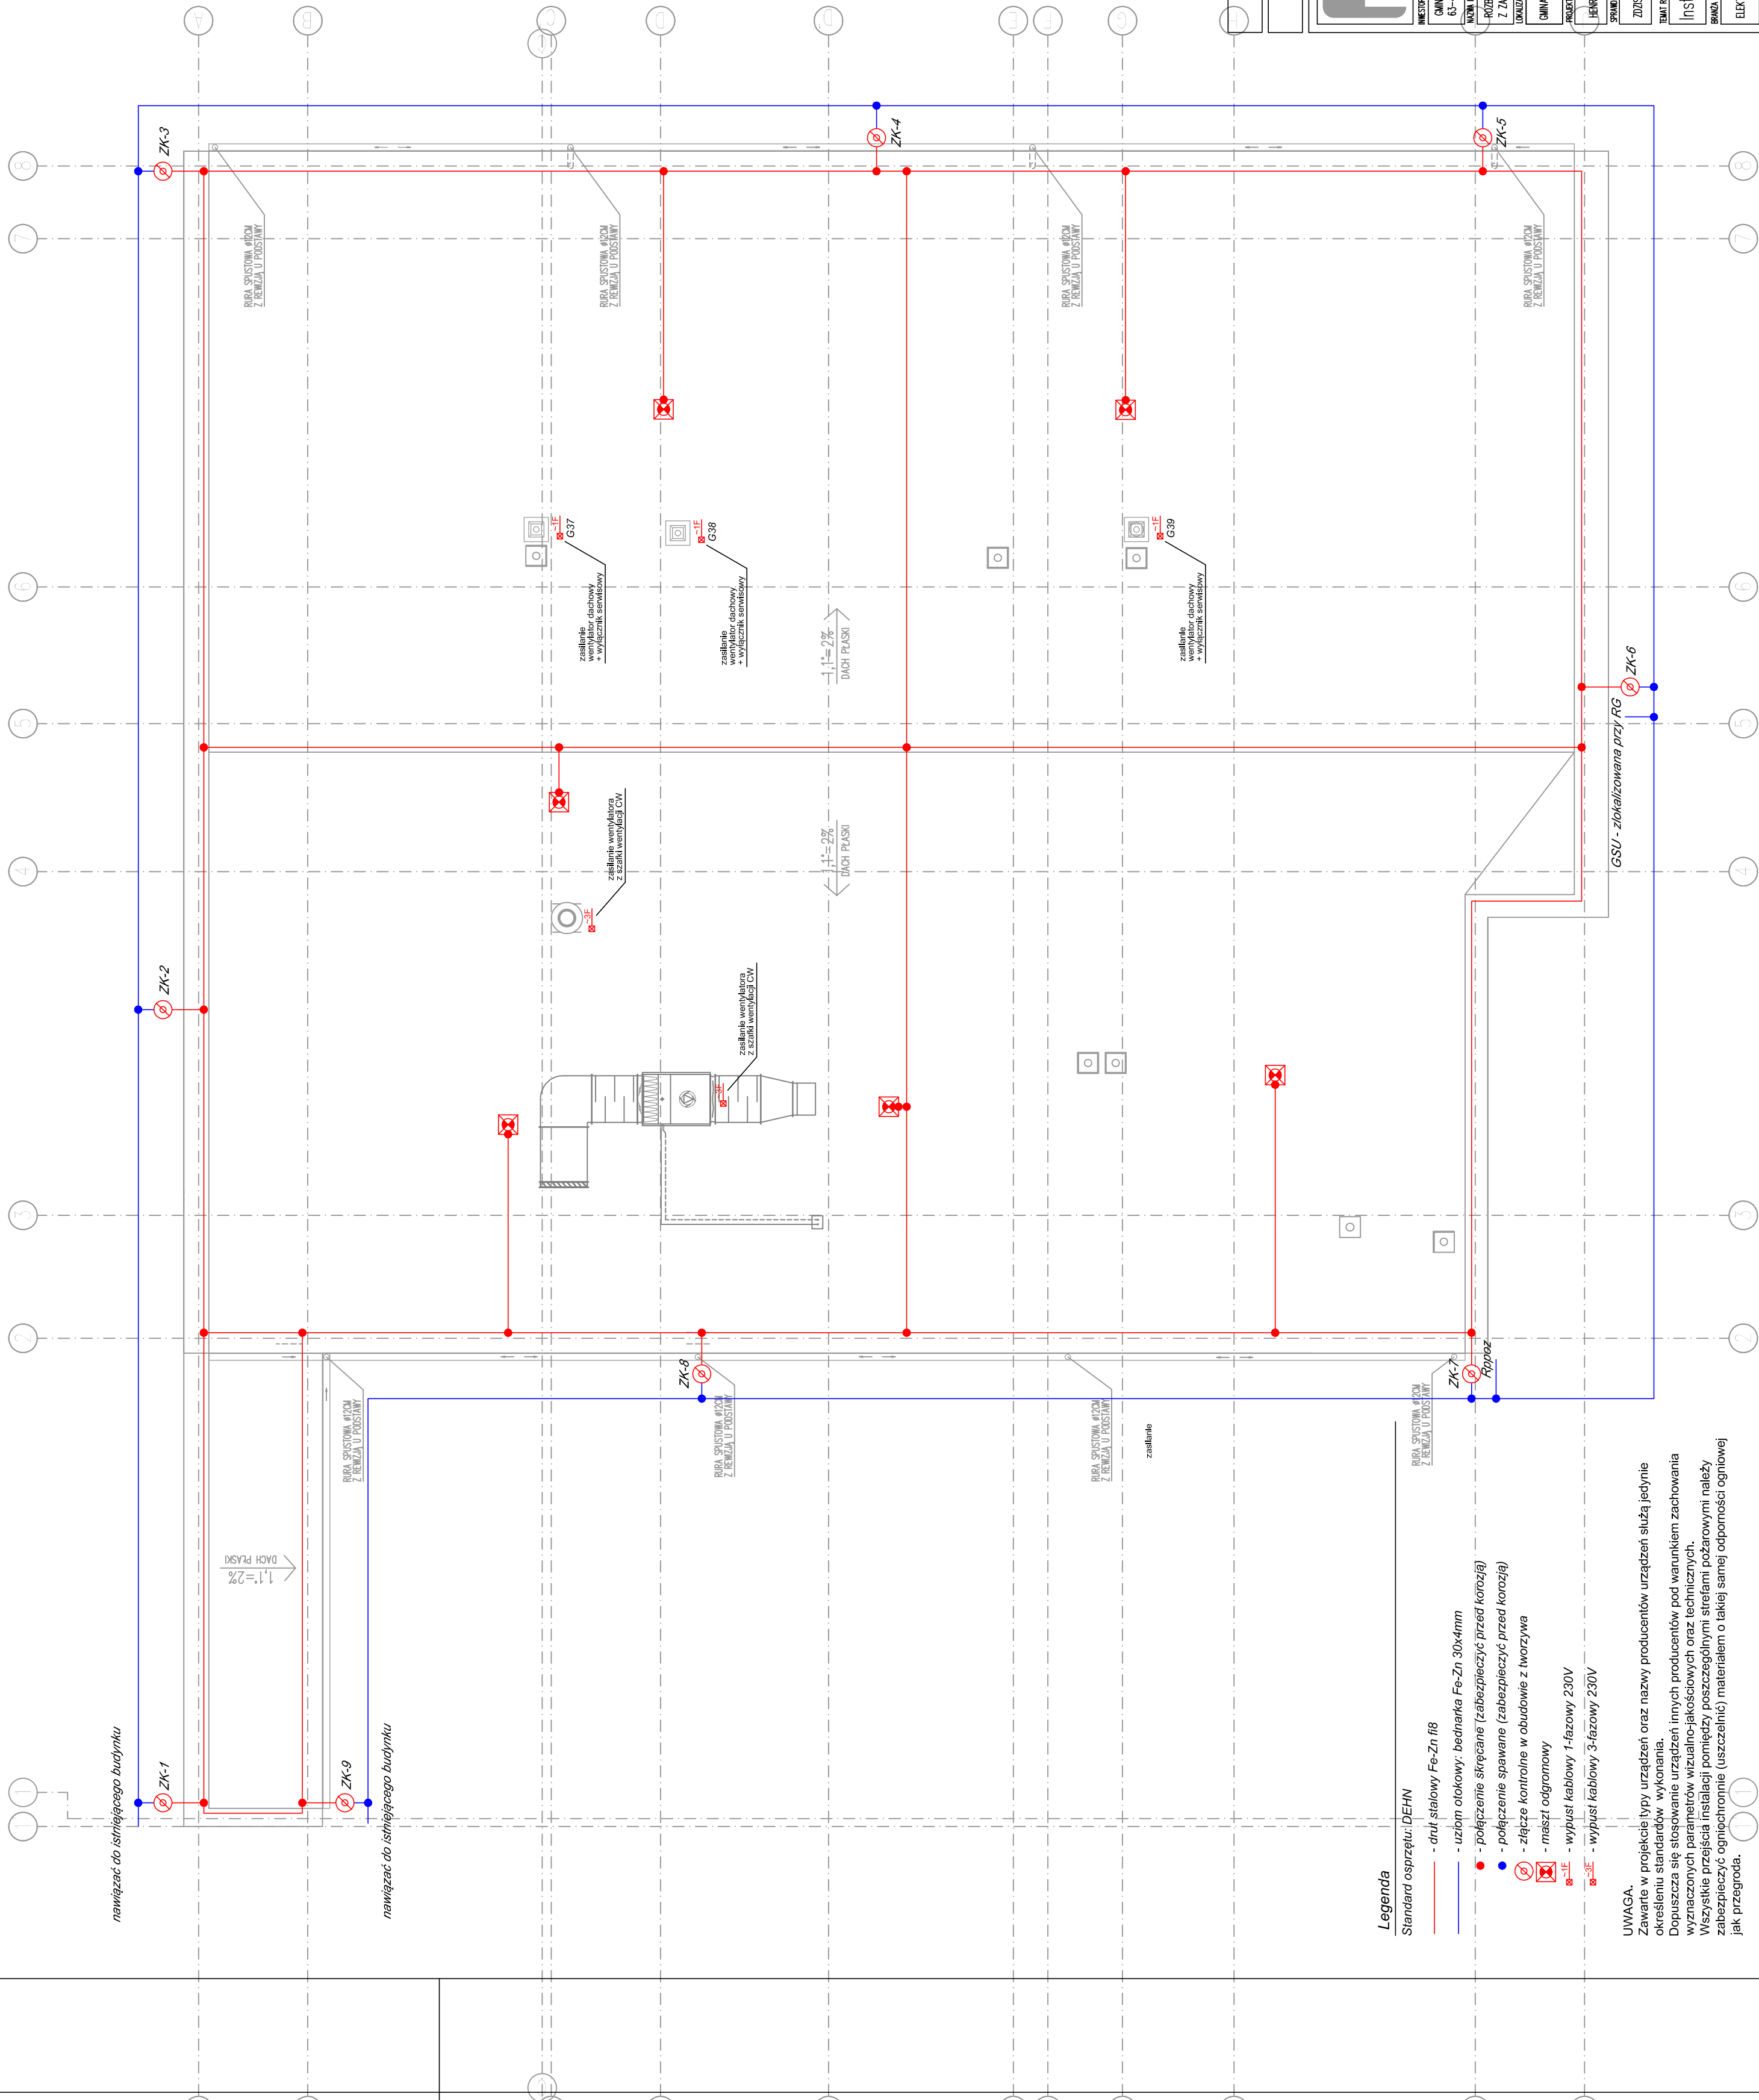

UWAGA.
Zawarte w projekcie typy urządzeń oraz nazwy producentów urządzeń służą jedynie określeniu standardu wykonania.
Dopuszczają się stosowanie urządzeń innych producentów pod warunkiem zachowania wyznaczonych parametrów wizualno-jakościowych oraz technicznych.
Wszyskzyne przypisali instalacji powołując się na przepisy, poszczególnymi strzałami pożarowymi należy zabezpieczyć ogniocznionnie (uszczelniać) materiałem o takiej samej odporności ogniowej jak pregrada.

[illegible]