
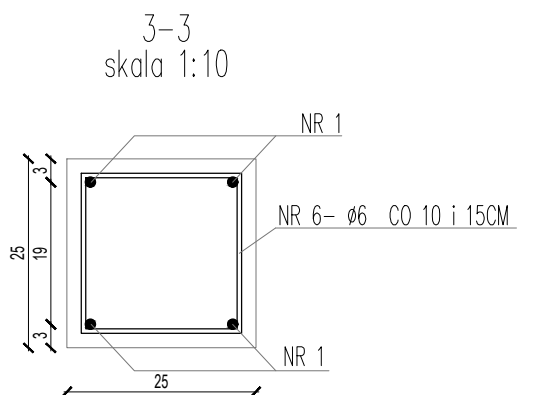
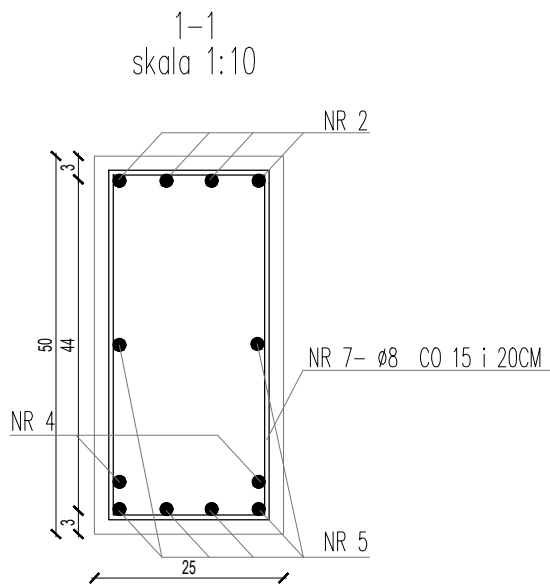
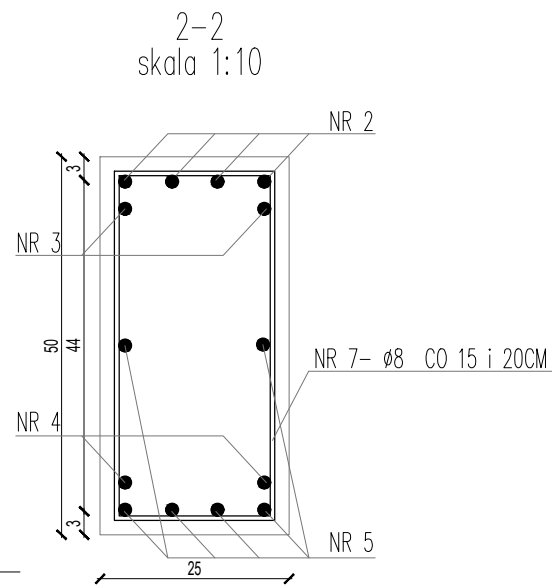


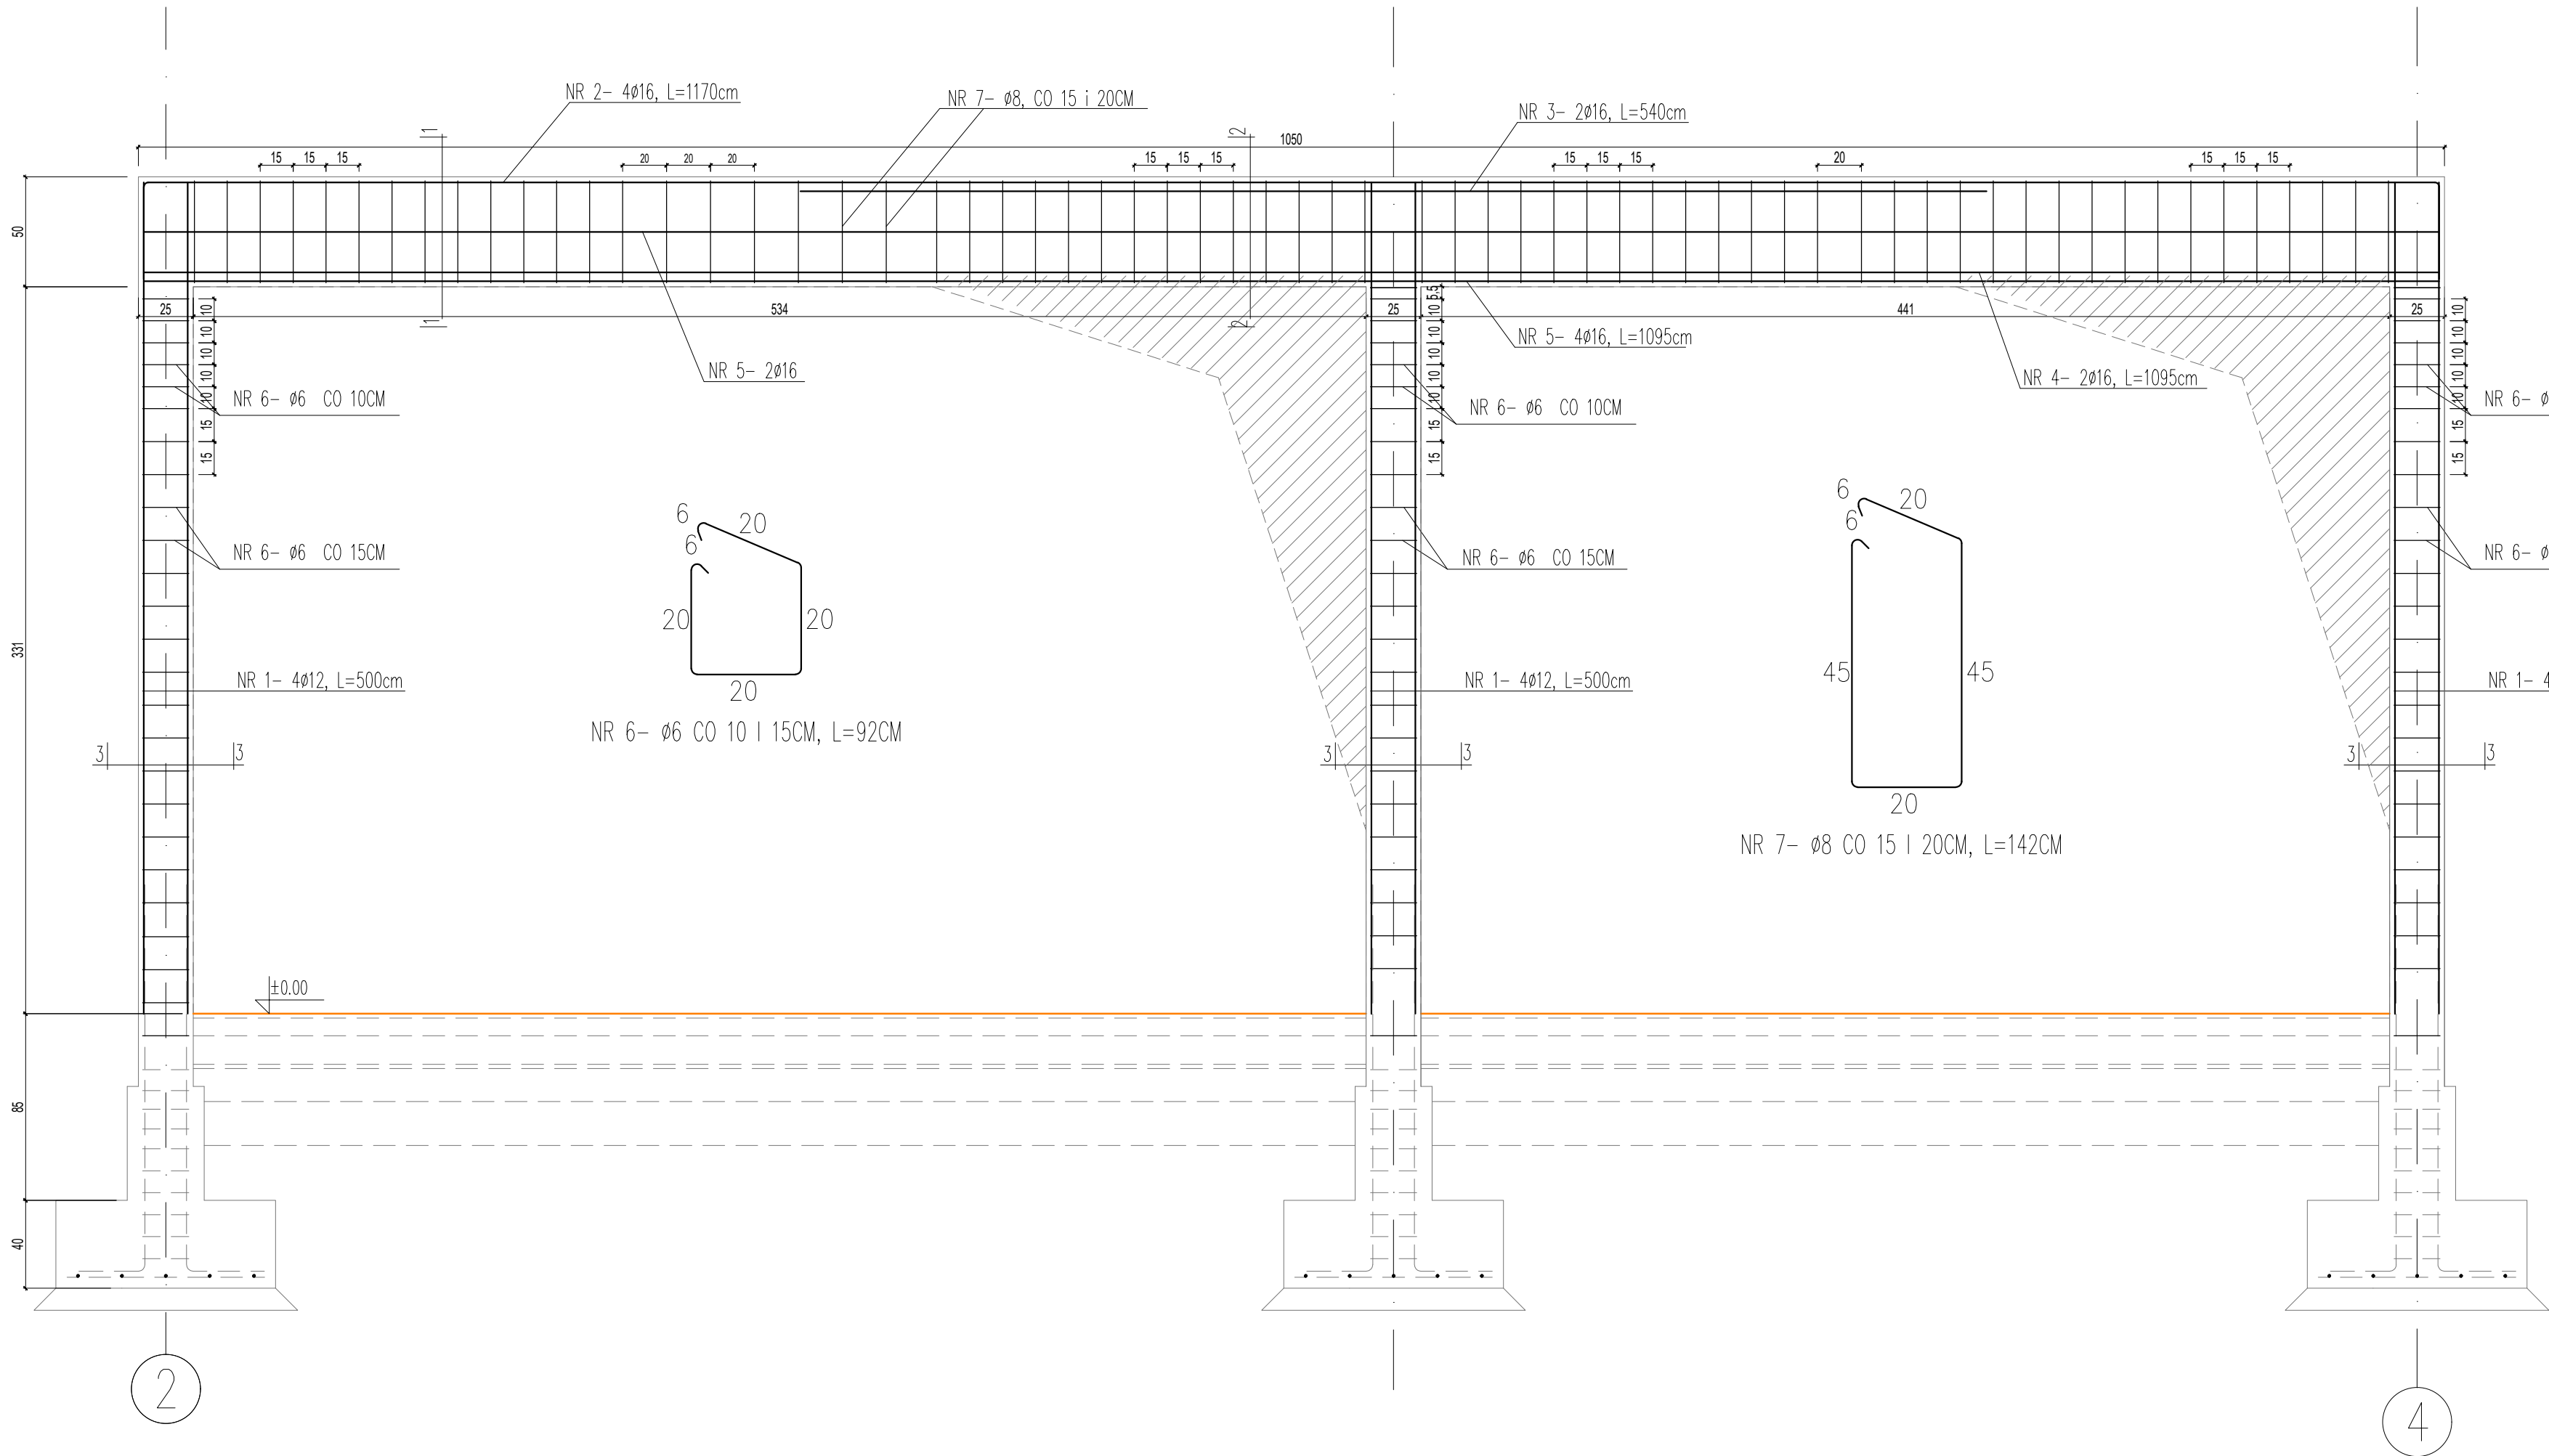

BETON C20/25 (B25)
STAL: Ø8-Ø20 : A-III (B500 SP)
STAL uzup.: Ø6 - St3S

RYSUNEK NINIEJSZY NIE MOŻE BYĆ W CAŁOŚCI, LUB W CZĘŚCI PRZERYSONOWY, UZUPELNIONY LUB OSTĄPIONY KOMUNIKOWEC, BEZ PISEMNEJ ZGODY AUTORA.				
 PROJEKTOWANIE KONSTRUKCYJNO – BUDOWLANE ITJ IZABELA ZABŁOCKA RADZÓW, ul. WIEJSKA 109, 63-440 RADZÓW tel. 601 380 930 e-mail: itjizabela.zablocka@interia.pl				
INWESTOR				
GMINA OSTRÓW Wlkp., AL. POWSTAŃCÓW WIELKOPOLSKICH 12 63-400 OSTRÓW WIELKOPOLSKI				
NAZWA INWESTYCJI				
ROZBUDOWA I PRZEBUDOWA ZESPOŁU SZKOLNO-PRZEDSZKOLNEGO W TOPOLI MAŁEJ O PRZEDSZKOLE Z ZAPLECZEM KUCHENNYM				
LOKALIZACJA INWESTYCJI				
GMINA OSTRÓW WIELKOPOLSKI, OBRĘB TOPOLIA MAŁA, ARKUSZ MAPY 1, DZ NR 338				
PROJEKTANT KONSTRUKCJI				PODPIS
INŻ. IZABELA ZABŁOCKA; NR.EWD. WAM/0191/P00K/16				
SPRAWDZAJĄCY KONSTRUKCJI				PODPIS
MGR INŻ. ŁUKASZ GARCZAREK, NR.EWD. WKP/0089/PWOK/15				
TEMAT RYSUNKU:				
RAMA ŻELBETOWA RZ1				
BRANŻA	STADIUM	SKALA	DATA	NR RYS.
KONSTRUKCJA	PW	1:25	06.2018	K-09